
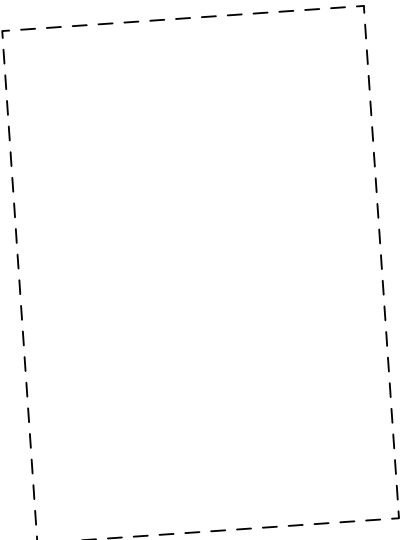
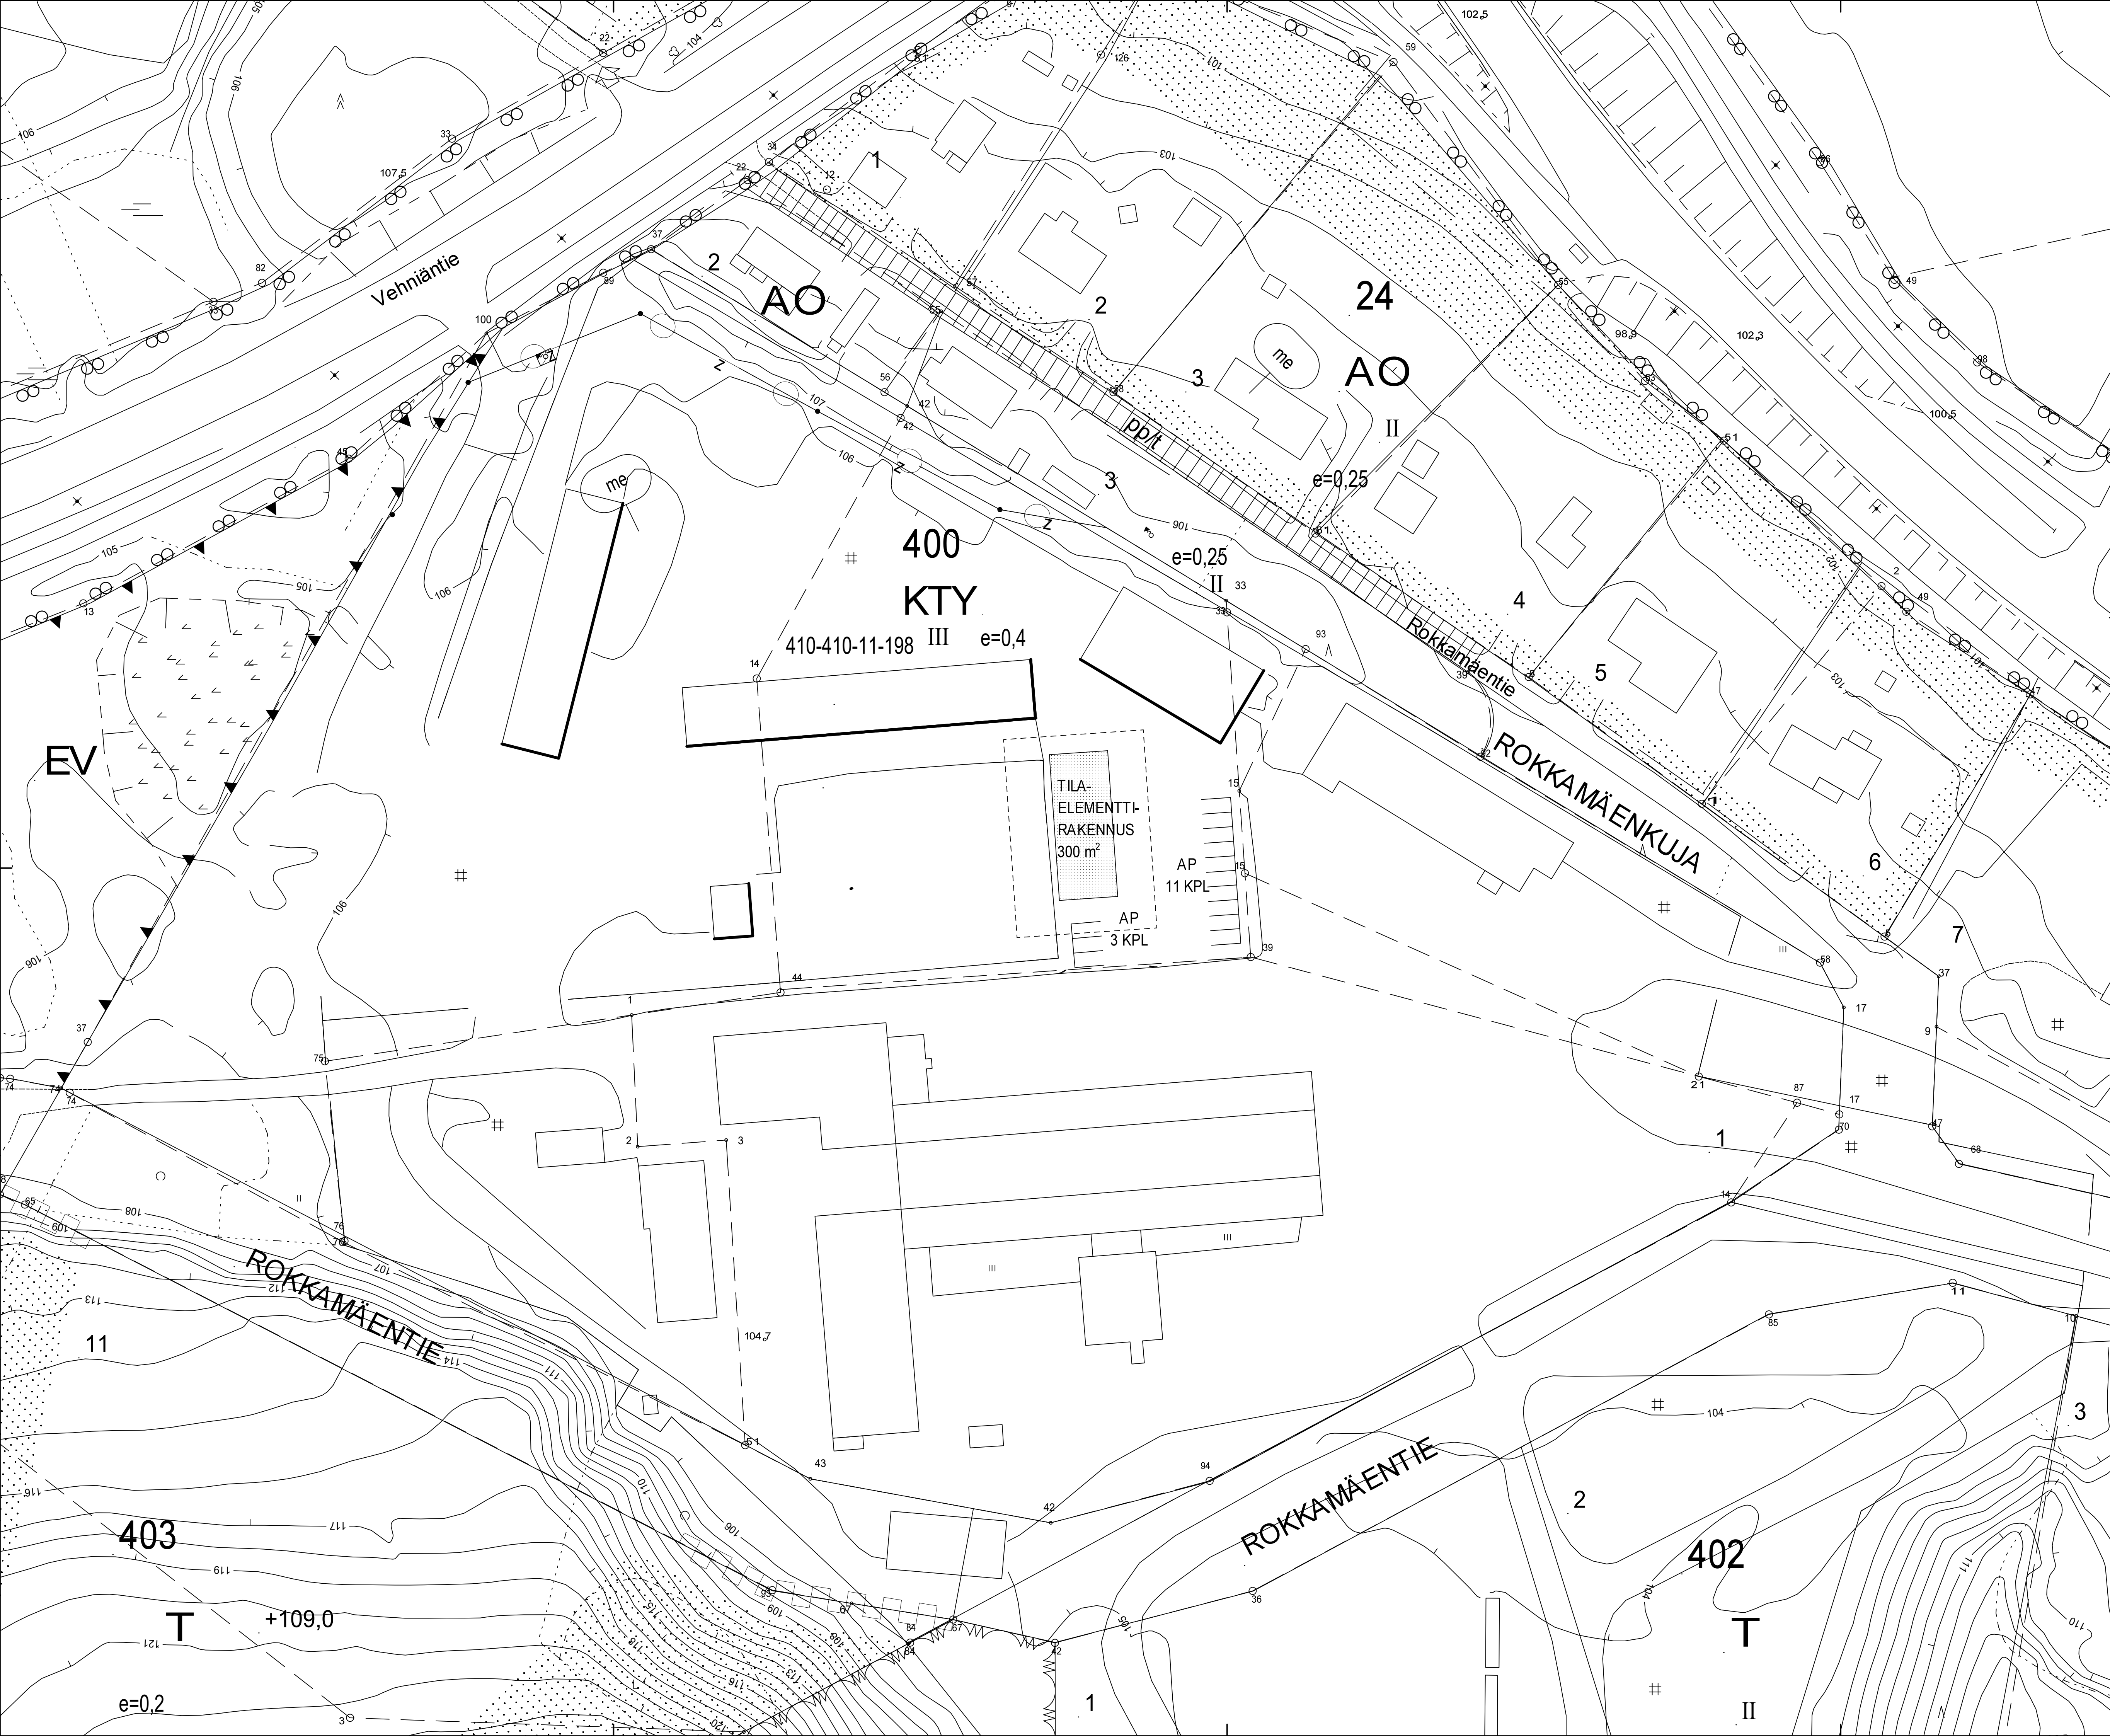


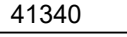

= SUUNNITeltu TILAVarAUS
TILApäISELLE RAKENNUKSELLE

K.osa/Kylä LAUKAA	Korttel/Tila 400	Tontti/Rn:o	Viranomaisen arkkitoimikuntia varten		Rak.luvan n:o
Rakennuslupamenopide UUDISRAKENNUS			Pirustaja PÄÄPIIRUSTUS		
Rakennuskohteen nimi ja osoite TILAPÄINEN OPETUSTILA ROKKAMÄENTIE 1 41340 LAUKAA			Pirustuksen sisältö ASEMAPIIRUSTUS		mk 1:500
 Suunnittelija, päiväys ja allekirjotus OSSII VÄNSKÄ 19.03.2024			Suunnitteluala ARK	Pirustusnumero ARK--1	