


LUONNOS 30.5.2024

Merkki	Muutos	Pvm.	Suun.	Hyv.
Koordinaattijärjestelmä ETRS-GK26		Korkeusjärjestelmä N2000	Mittakaava 1 : 1000	
Hanketunnus		Hanke M1- Majajärvi, Jyväskylä		
Kohde				
Eteläinen sisäntuloväylä				
Suunnitteluvaihe		Asiakirjatyyppi		
Hankesuunnitelma		Piirustus		
Aihe				
Kartta				
Asiasisältö Metsoreitin alikulkukäytävän rakentamisen aikaiset työmaatiet				
Suunnittelija		Suunnitteluttaja		
Jukka Mehtälä				
Projektipäällikkö		Pvm	Piir.nro	
Keijo Körkkö		30.5.2024		
Piir.nro (konsultti)				

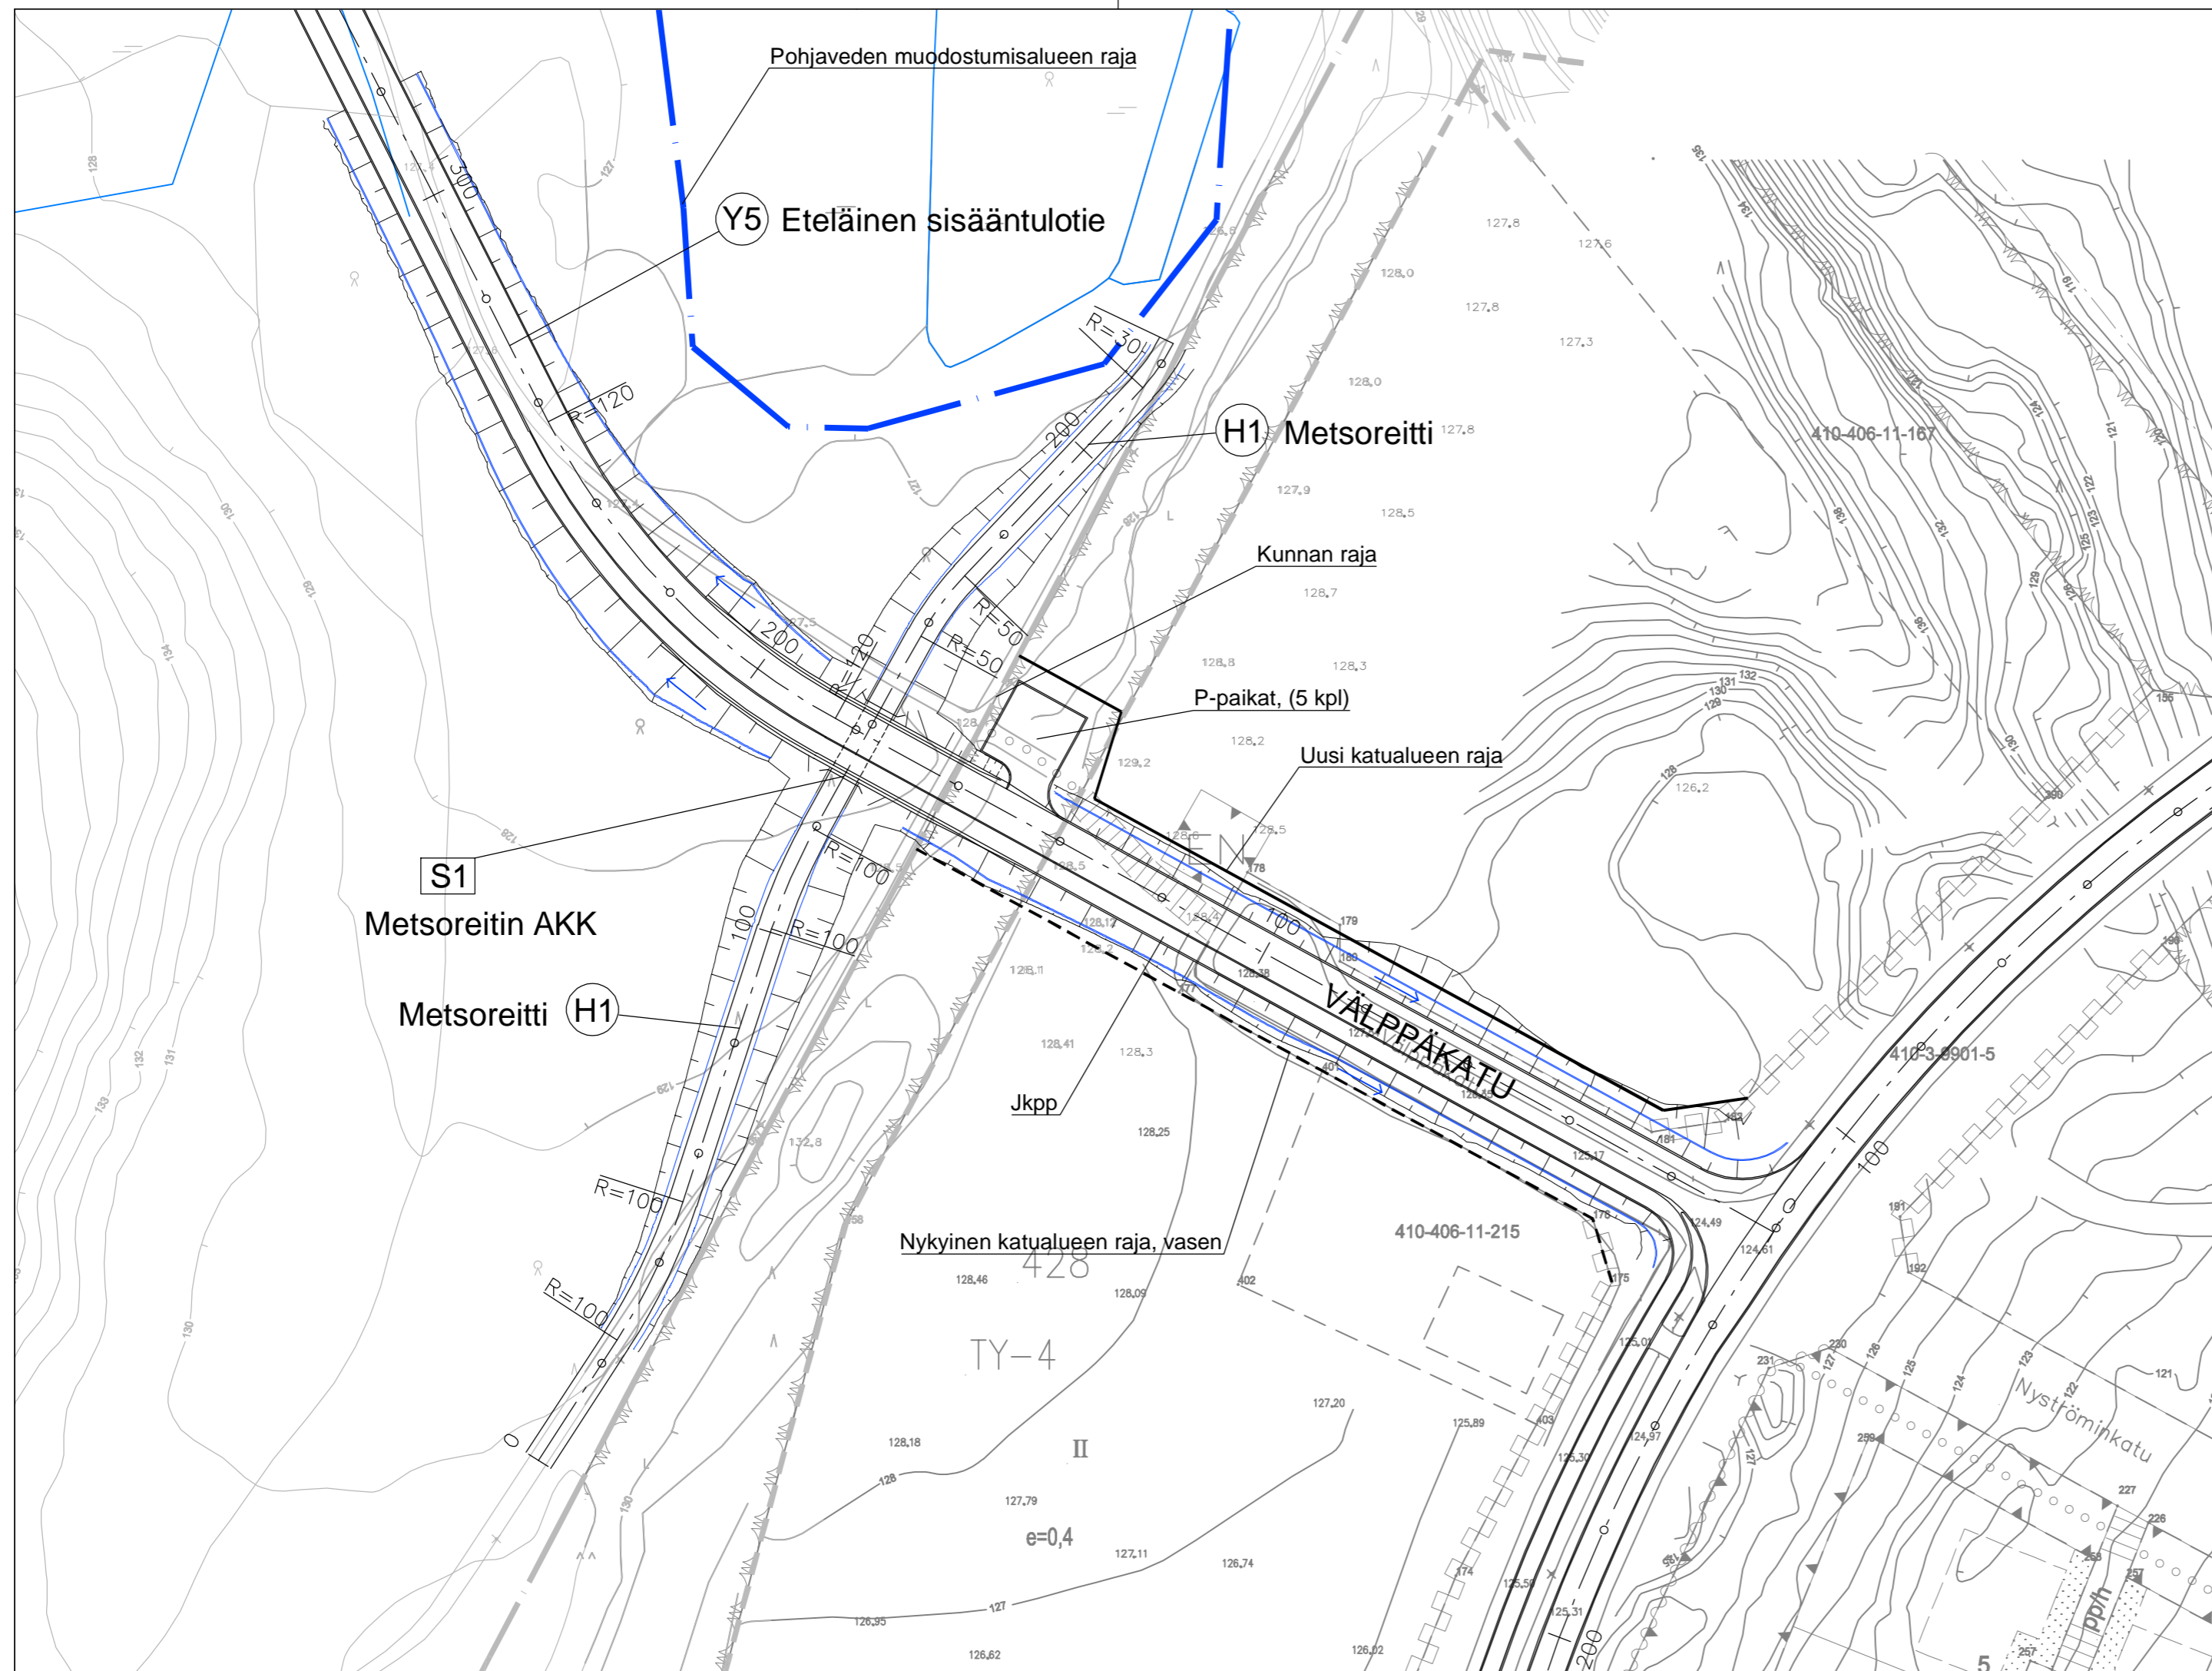

**LUONNOS VALMIISTA TIELINJASTA,  
ALIKULUSTA JA VÄLPPÄKADUN  
MUUTOKSISTA.**

**ALIKULUN, TYÖMAATEIDEN JA ETELÄISEN  
SISÄÄNTULOTIEN ALKUPÄÄTY: TOTEUTUS  
2024**

**VÄLPPÄKADUN VARSINAISET MUUTOKSET  
KAAVAMUUTOKSEN LAINVOIMAN JÄLKEEN**

**LUONNOS 29.5.2024**

Merkki	Muutos	Pvm.	Suun.	Hyv.
Koordinaattijärjestelmä ETRS-GK26		Korkeusjärjestelmä N2000	Mittakaava 1 : 1000	
Hanketunnus		Hanke M1- Majajärvi, Jyväskylä		
Kohde Eteläinen sisääntuloväylä				
Suunnitteluvaihe Hankesuunnitelma		Asiakirjatyypit Piirustus		
Aihe Kartta				
Asiasisältö Suunnitelmapaketti, Välppäkatu				
Suunnittelija Jukka Mehtälä		Suunnitteluttaja		
Projektipäällikkö Keijo Körkkö		Pvm	Piir.nro	
Piir.nro (konsultti)		xx.x.2024		