

LAUKAA, LIEVESTUORE
RAKENNUSKAAVAN MUUTOS JA LAAJENNUS
 1:2000

MUUTOS KOSKEE KORTTELEITA 212 - 215.
 RAKENNUSKAAVALLA MUODOSTETAAN KORTTELIT 212 - 226.


RAKENNUSKAAVAMERKINNÄT JA MÄÄRÄYKSET:

AK	Asunkeuhkotoimien korttelialue.
AR	Rivitalojen ja muiden kytkettyjen asuinrakennusten korttelialue.
AO	Eri-ikäisten korttelialue.
AH	Asunista palvelu- ja huolto- ja rakennusten korttelialue, aluepäätöskeskus.
Y	Yleisten rakennusten korttelialue.
YS	Sosiaalitoiminta ja terveydenhuoltoon palvelu- ja rakennusten korttelialue.
YO	Opetustoiminta palvelu- ja rakennusten korttelialue.
YK	Kirkkojen ja muiden seurakuntien rakennusten korttelialue.
YL	Lähihoivayksilö.
VU	Urheilu- ja virkistyspalvelualue.
VV	Uimarento-alue.
LYS	Yleinen tie suoj- ja näköalavyöhyke.
Lv	Venelokare.
LP	Yleinen pysäköintialue.

---	3m sen kaava-alueen ulkopuolella oleva väli jota vahvistaminen koskee.
---	Korttelin, korttelinosan ja alueen raja.
---	En kaava-alueen ulkopuolella olevien alueiden välinen raja.
---	Ohjeellinen rakennuspaikan raja.
---	Ohjeellinen rakennuspaikan raja.
220	Korttelin numero.
2	Rakennuspaikan numero.
RAAKIKUJA	Rakennuspaikalle ja sen nimi.
II	Rakennuspaikan numero osoittaa rakennuksen, rakennuksen tai sen osan suunnan suhteessa korttelin suuntaan.
e=0,2	Tehokkuusluku, eli kerrosluvun suhteessa rakennuspaikan pinta-alaan.
---	Isäntäalueen alueen osa.
---	Jalankeuhkulle varattu tie.
---	Jalankeuhkulle ja polkupyöräilylle varattu tie.
---	Jalankeuhkulle ja polkupyöräilylle varattu tie, jolla huolto- ja ajoneuvo-
---	Ohjeellinen jalankeuhkulle ja polkupyöräilylle varattu tie.
---	Ohjeellinen pysäköintipaikka.
---	Ohjeellinen pysäköintipaikka. Alueella oleva puusto on säilytettävä.
---	Ajoneuvoliittymän liikemääräinen sijainti.
---	Ohjeellinen maanalaista johtoa varten varattu alueen osa.
---	Johtoa varten varattu alueen osa.
le	Ohjeellinen leikki- ja deskelialueeksi varattu alueen osa.

Rakennuspaikalla oleva puusto tulee rakennuksen paikallaan ulkopuolella säilyttää.
 Muut osat suostetaan Laukaan kunnan rakennusjärjestyksestä.
 Korttia täydentävät kaavavastuutaikasta ja kaavojen pohjakartasta 4.2.1960 annetun asetuksen vastaukset.
 LAUKAAN KUNTA Kaavutus- ja mittauslaitos
 Louhossa 10 päivänä joulukuuta 1982.
 Kaavutusinsinööri: Antti-Pekka Toivola Mittausinsinööri: Matti Reijola
 KORIATTU 13.5.1983 ja 10.10.1983

Vahvistettu lääninhallituksen päätöksellä 9.12.1983 R - 2010.

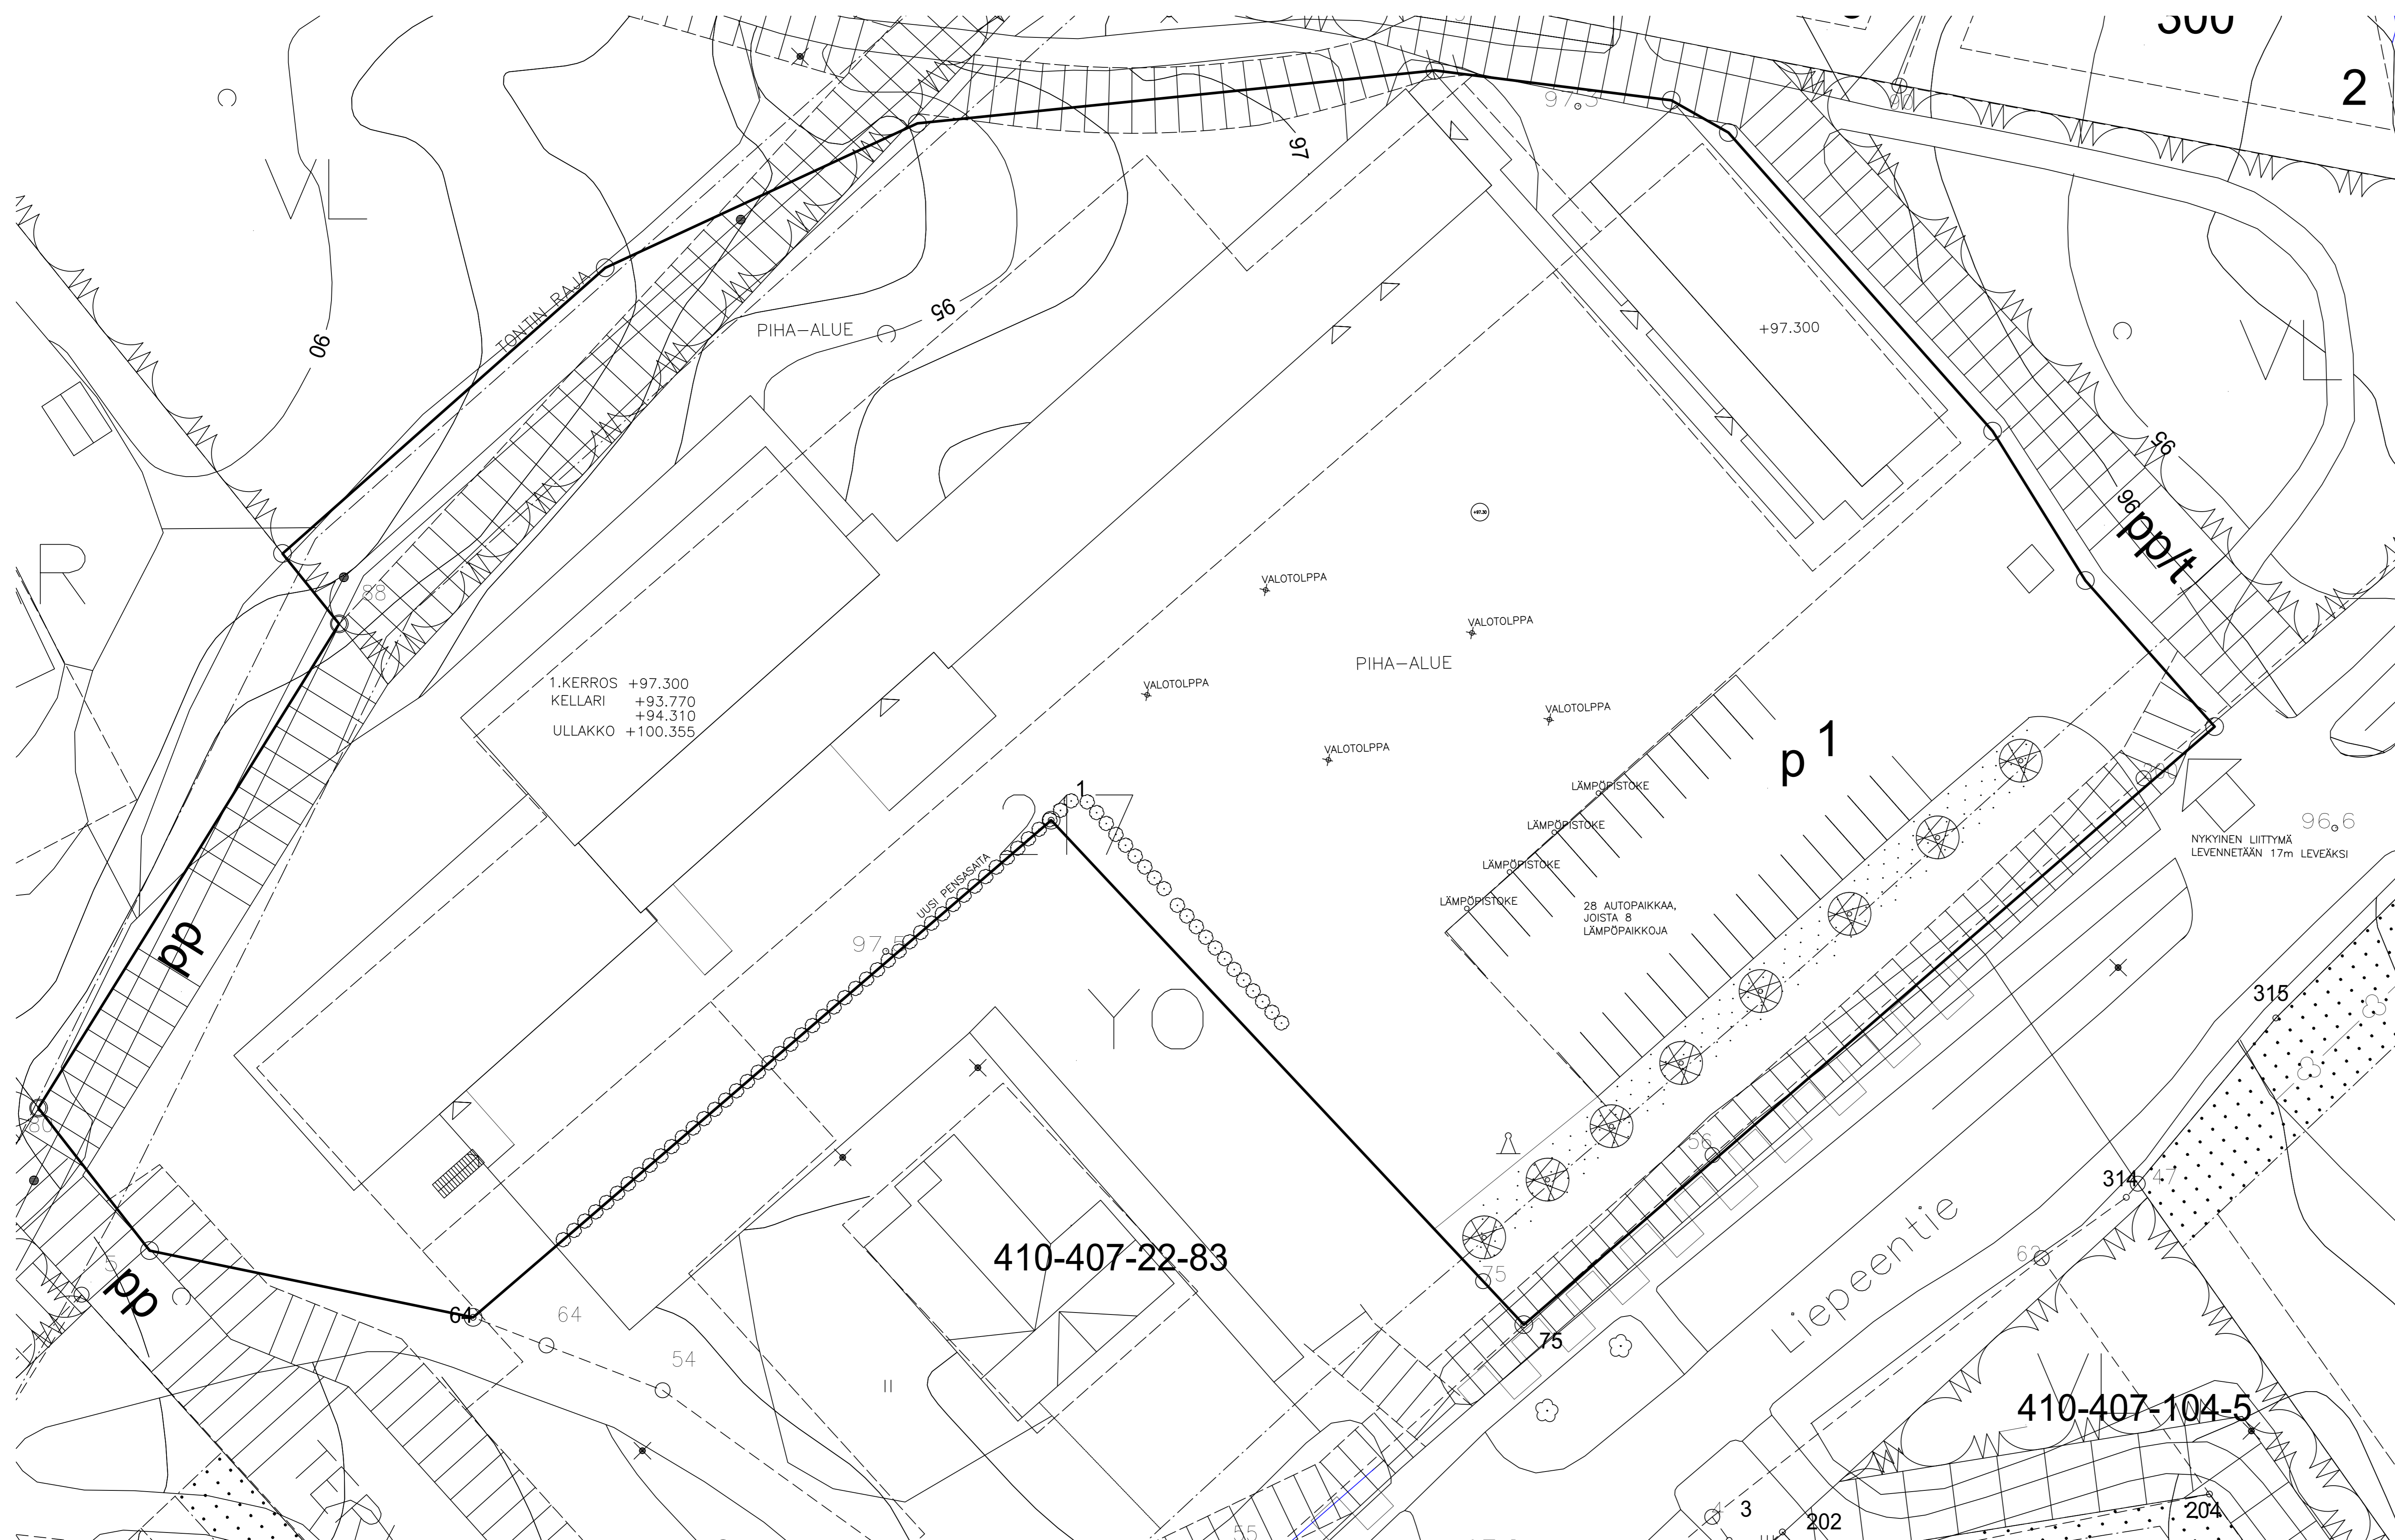

Kortti/Alue	Kortti/Alue	Kortti/Alue	Vastuun merkintä	Määrä
LIEVESTUORE	217	10060		
MUUTOSKORJAUS			PAIKKAILU	
TERVAMÄEN KOULU			ASEMAPIIRUSTUS	1:250
LIEPEENTIE 47				
41400 LIEVESTUORE				
DUTACON OY	31.5.2024	ARK		