


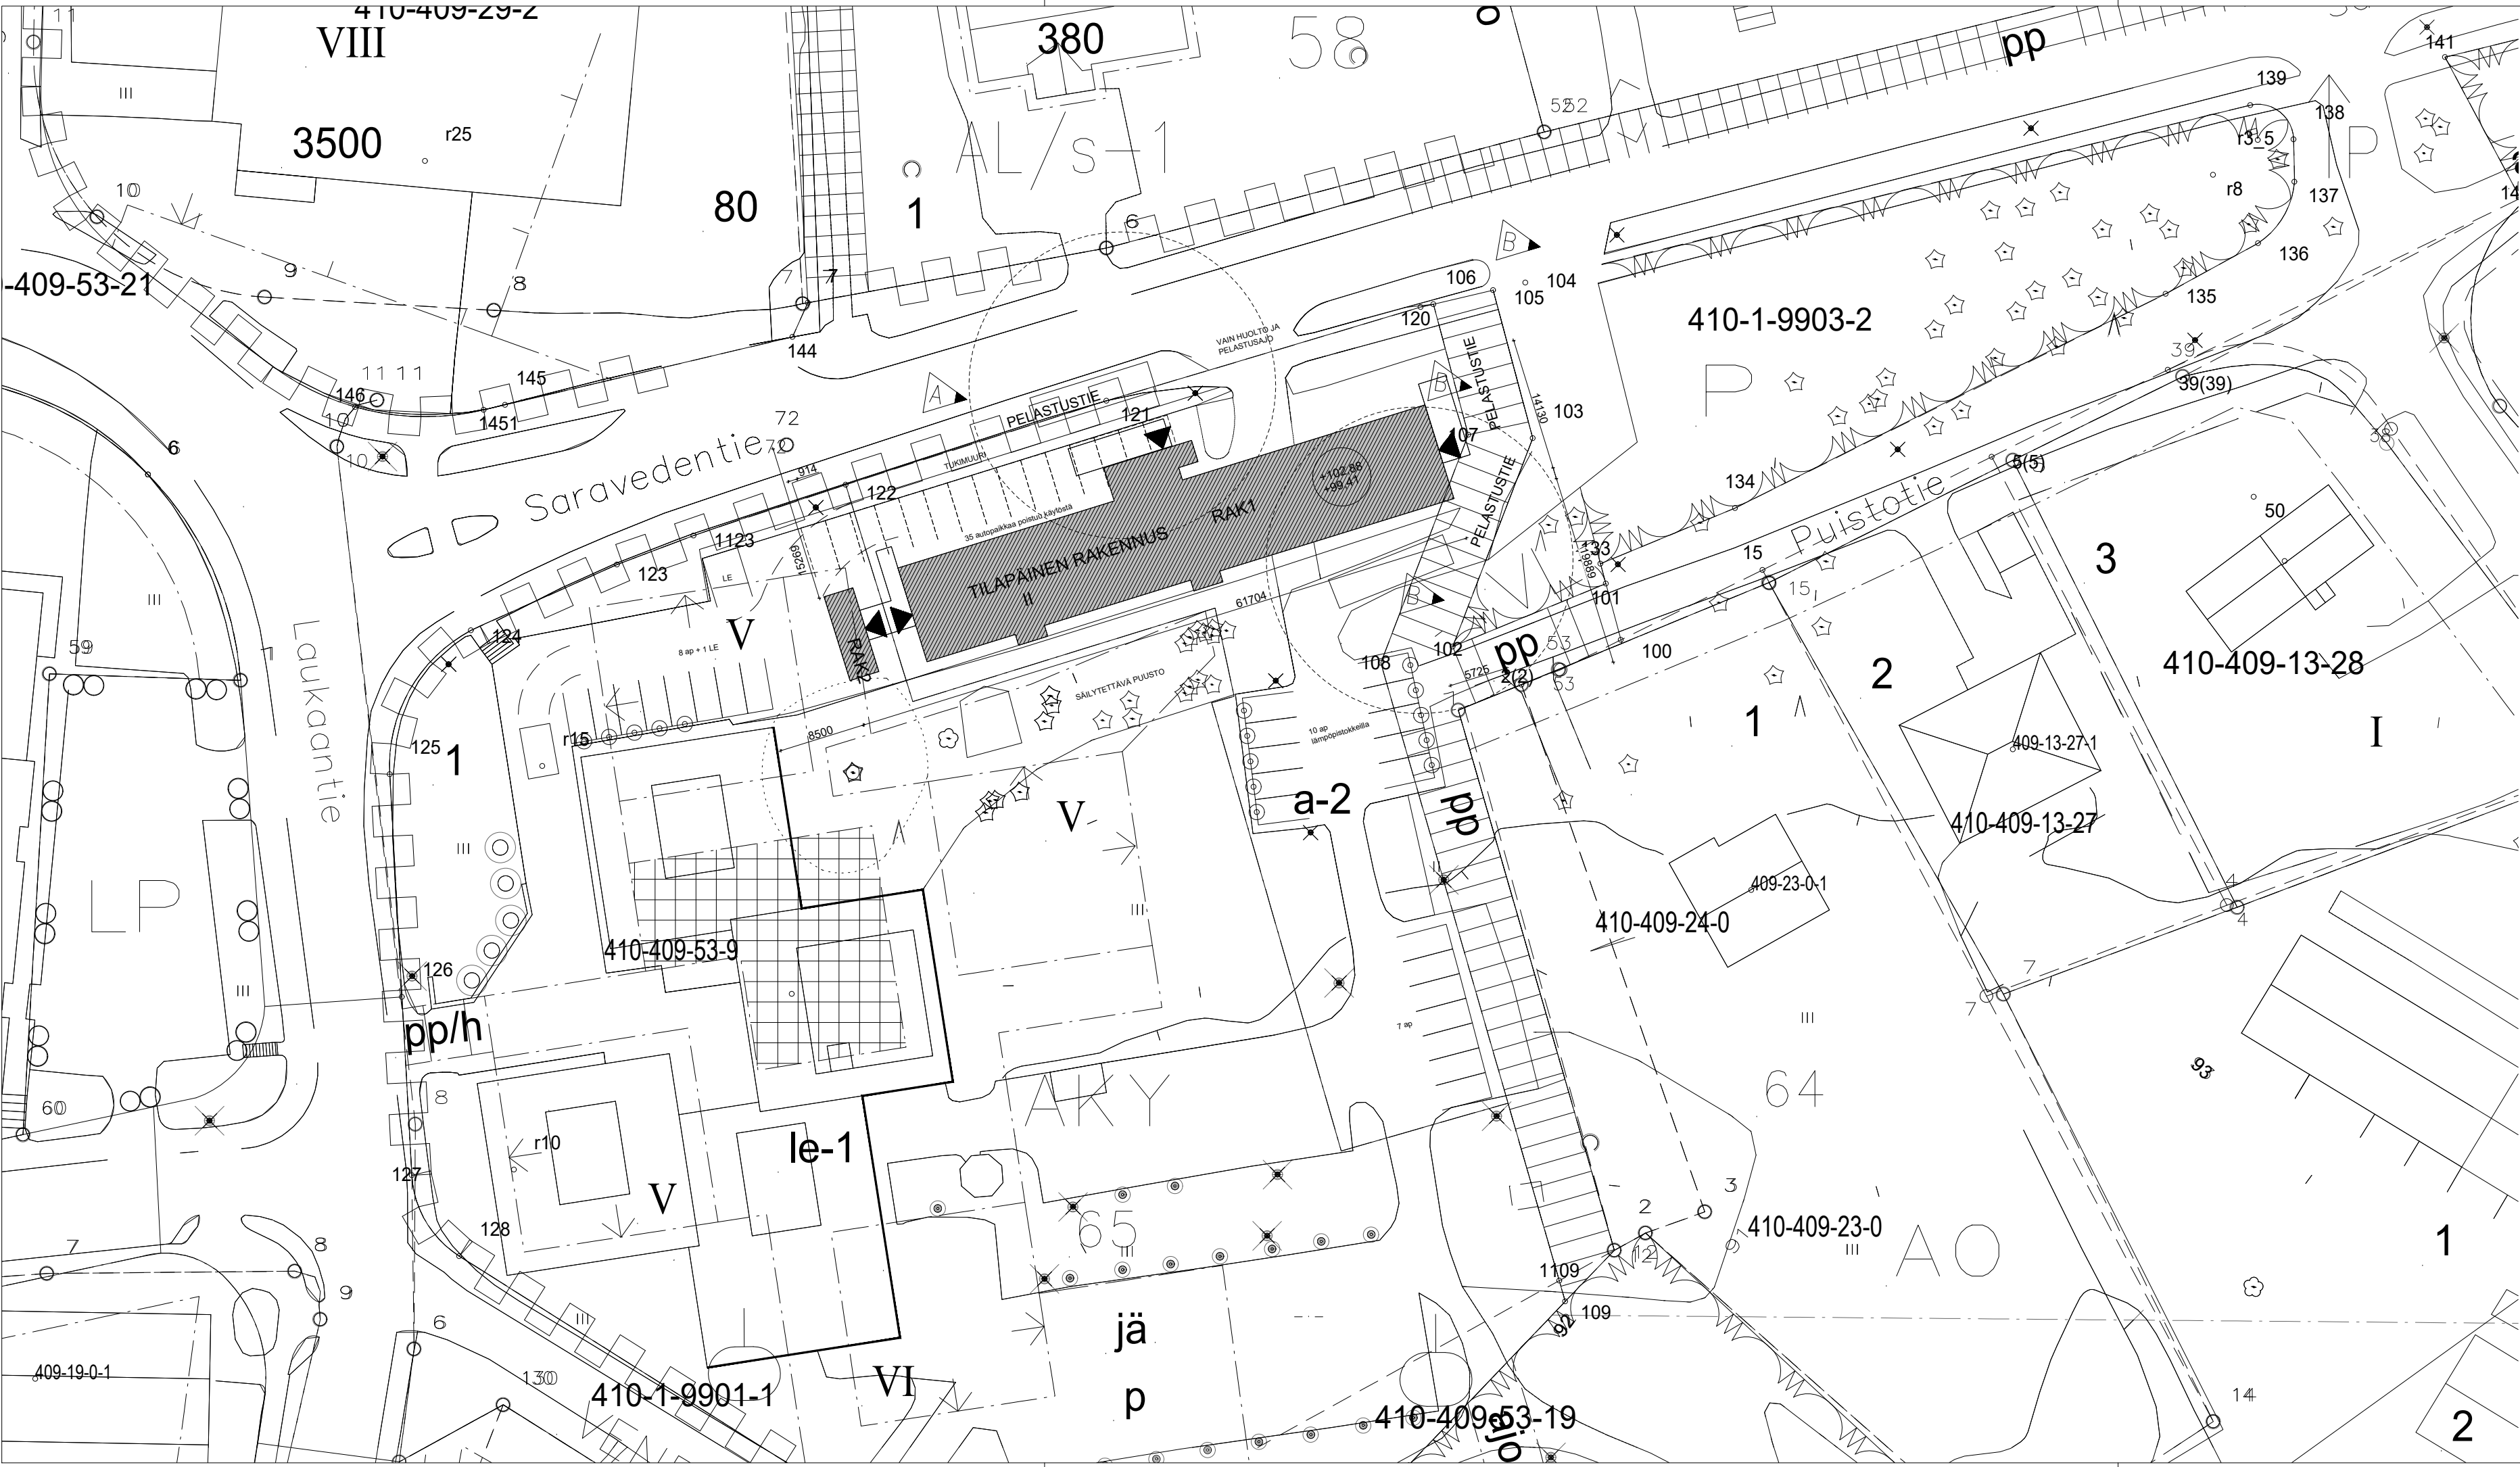

RAK1	1.kerros	2.kerros	yhteensä
Kerrosala:	552 m²	552 m²	1104 m²
Kerrosala (250mm US):	543 m²	543 m²	1086 m²
Huoneistoala:	485,5 m²	481 m²	967 m²
tilavuus:			3809 m³

RAK2	1.kerros
Kerrosala:	25 m²
Kerrosala (250mm US):	24 m²
Huoneistoala:	18 m²
tilavuus:	86 m³

Rakennettava rakennusoikeudellinen kerrosala yhteensä 1110 m²

Rakennuksen paloluokka on P2.

Rakennus varustetaan poistumistievalaistuksella ja käsisammuttimilla.

Sammuttimia tulee olla 1 kpl jokaista alkavaa 300 m² kohti.

Rakennuksessa sähköverkkoon kytketyt palovaroittimet.

Rakennuksen henkilömäärä 119 henkilöä.

Korkojärjestelmä N2000.

Koordinaattijärjestelmä ETRS-GK26

Kaikki rakennusten korot tarkastetaan rakennuspaikalla. Rakennus rakennetaan olemassa oleviin korkoihin.

Lvis-järjestelyt erikoissuunnitelmien mukaan.

Rakennukset liitetään tontilla jo olemassa oleviin vesi- ja viemäriliittymiin.

Sadevedet johdetaan nykyisiin sadevesikaivoihin.

Rakennuksissa on koneellinen tulo- ja poistoilmanvaihto lämmöntalteenotolla.

Rakennuksen lämmönlähde vesi-ilmalämpöpumppu ja lämmönjako vesikiertoisin patterein.

Pääsisäänkäyntien luiskan kaltevuus 1:12,5.

Sisäänkäyntien portaiden etenemä 300mm ja nousu 145mm.

Pelastuslaki 71§, 73§; tilapäiseksi tarkoitettu, enintään 5 vuotta käytössä oleva rakennus, ei väestönsuojajaveloitetta.

Ulkoportaiden mitoitus "Ympäristöministeriön asetus rakennusten käyttöturvallisuudesta (YM 1007/2017)" 5§ mukaan.

Yhteys vesikatolle kiinteillä talotikilla.

B		PELASTUSTIEN LISÄYS, POHJAKARTAN PÄIVITYS, AJONEUVOLIITTYMÄ LISÄTTY	FIJOVO	20.9.2024	FIRISA
A		PELASTUSTIEN SIJAINTI	FITAMM	17.1.2020	
TUNN.	LUKUM.	MUUTOS	SUUNN.	PVM.	TARK.

KORTTELI/TILA		TONTTI/RN ^o		RAKENNUSLUVAN TUNNUS	
KIRKKONKYLÄ		65		1	
RAKENNUKSEN TAI RAKENNUSTEN NUMEROT TAI TUNNUKSET					
410-409-53-9					
TILAPÄINEN UUDISRAKENNUS				PÄÄPIIRUSTUS	JUOKSEVA NRO
LAUKAAN KUNNANTALO TILAPÄISTILAT LAUKAANTIE 14 41340 LAUKAA				ASEMA	
				MITTAKAAVAT ENNEN PIEN	
				1:500	
		SWECO RAKENNETEKNIikka Oy		TARKASTAJA	
		HATANPÄÄN VALTATIE 11		SUUNNITTELUALA	
		33100 TAMPERE		ARK	
		PUH. 0207 393 000		SUUNN. TYÖN NRO	
		www.sweco.fi		307629	
PVM.	PIIRTAJA	SUUNNITTELUJA	S.LAJI	LÖHKÖ	KRS
25.10.2019	V. Hyvölä	Annika Pokela			
			LAJI	NRO	MUUTOS
				A1	A