


RAKENNUSOIKEUSLASKELMA:	
Purettava asuinrakennus	~75 kem ²
Uusi asuinrakennus	166 kem ²
Uusi talousrakennus	17 kem ²
Yhteensä	183 kem²
VESIHUOLTO:	
Vesi- ja viemäriliittymien sijainnit ja korot tarkentuvat myöhemmässä vaiheessa	

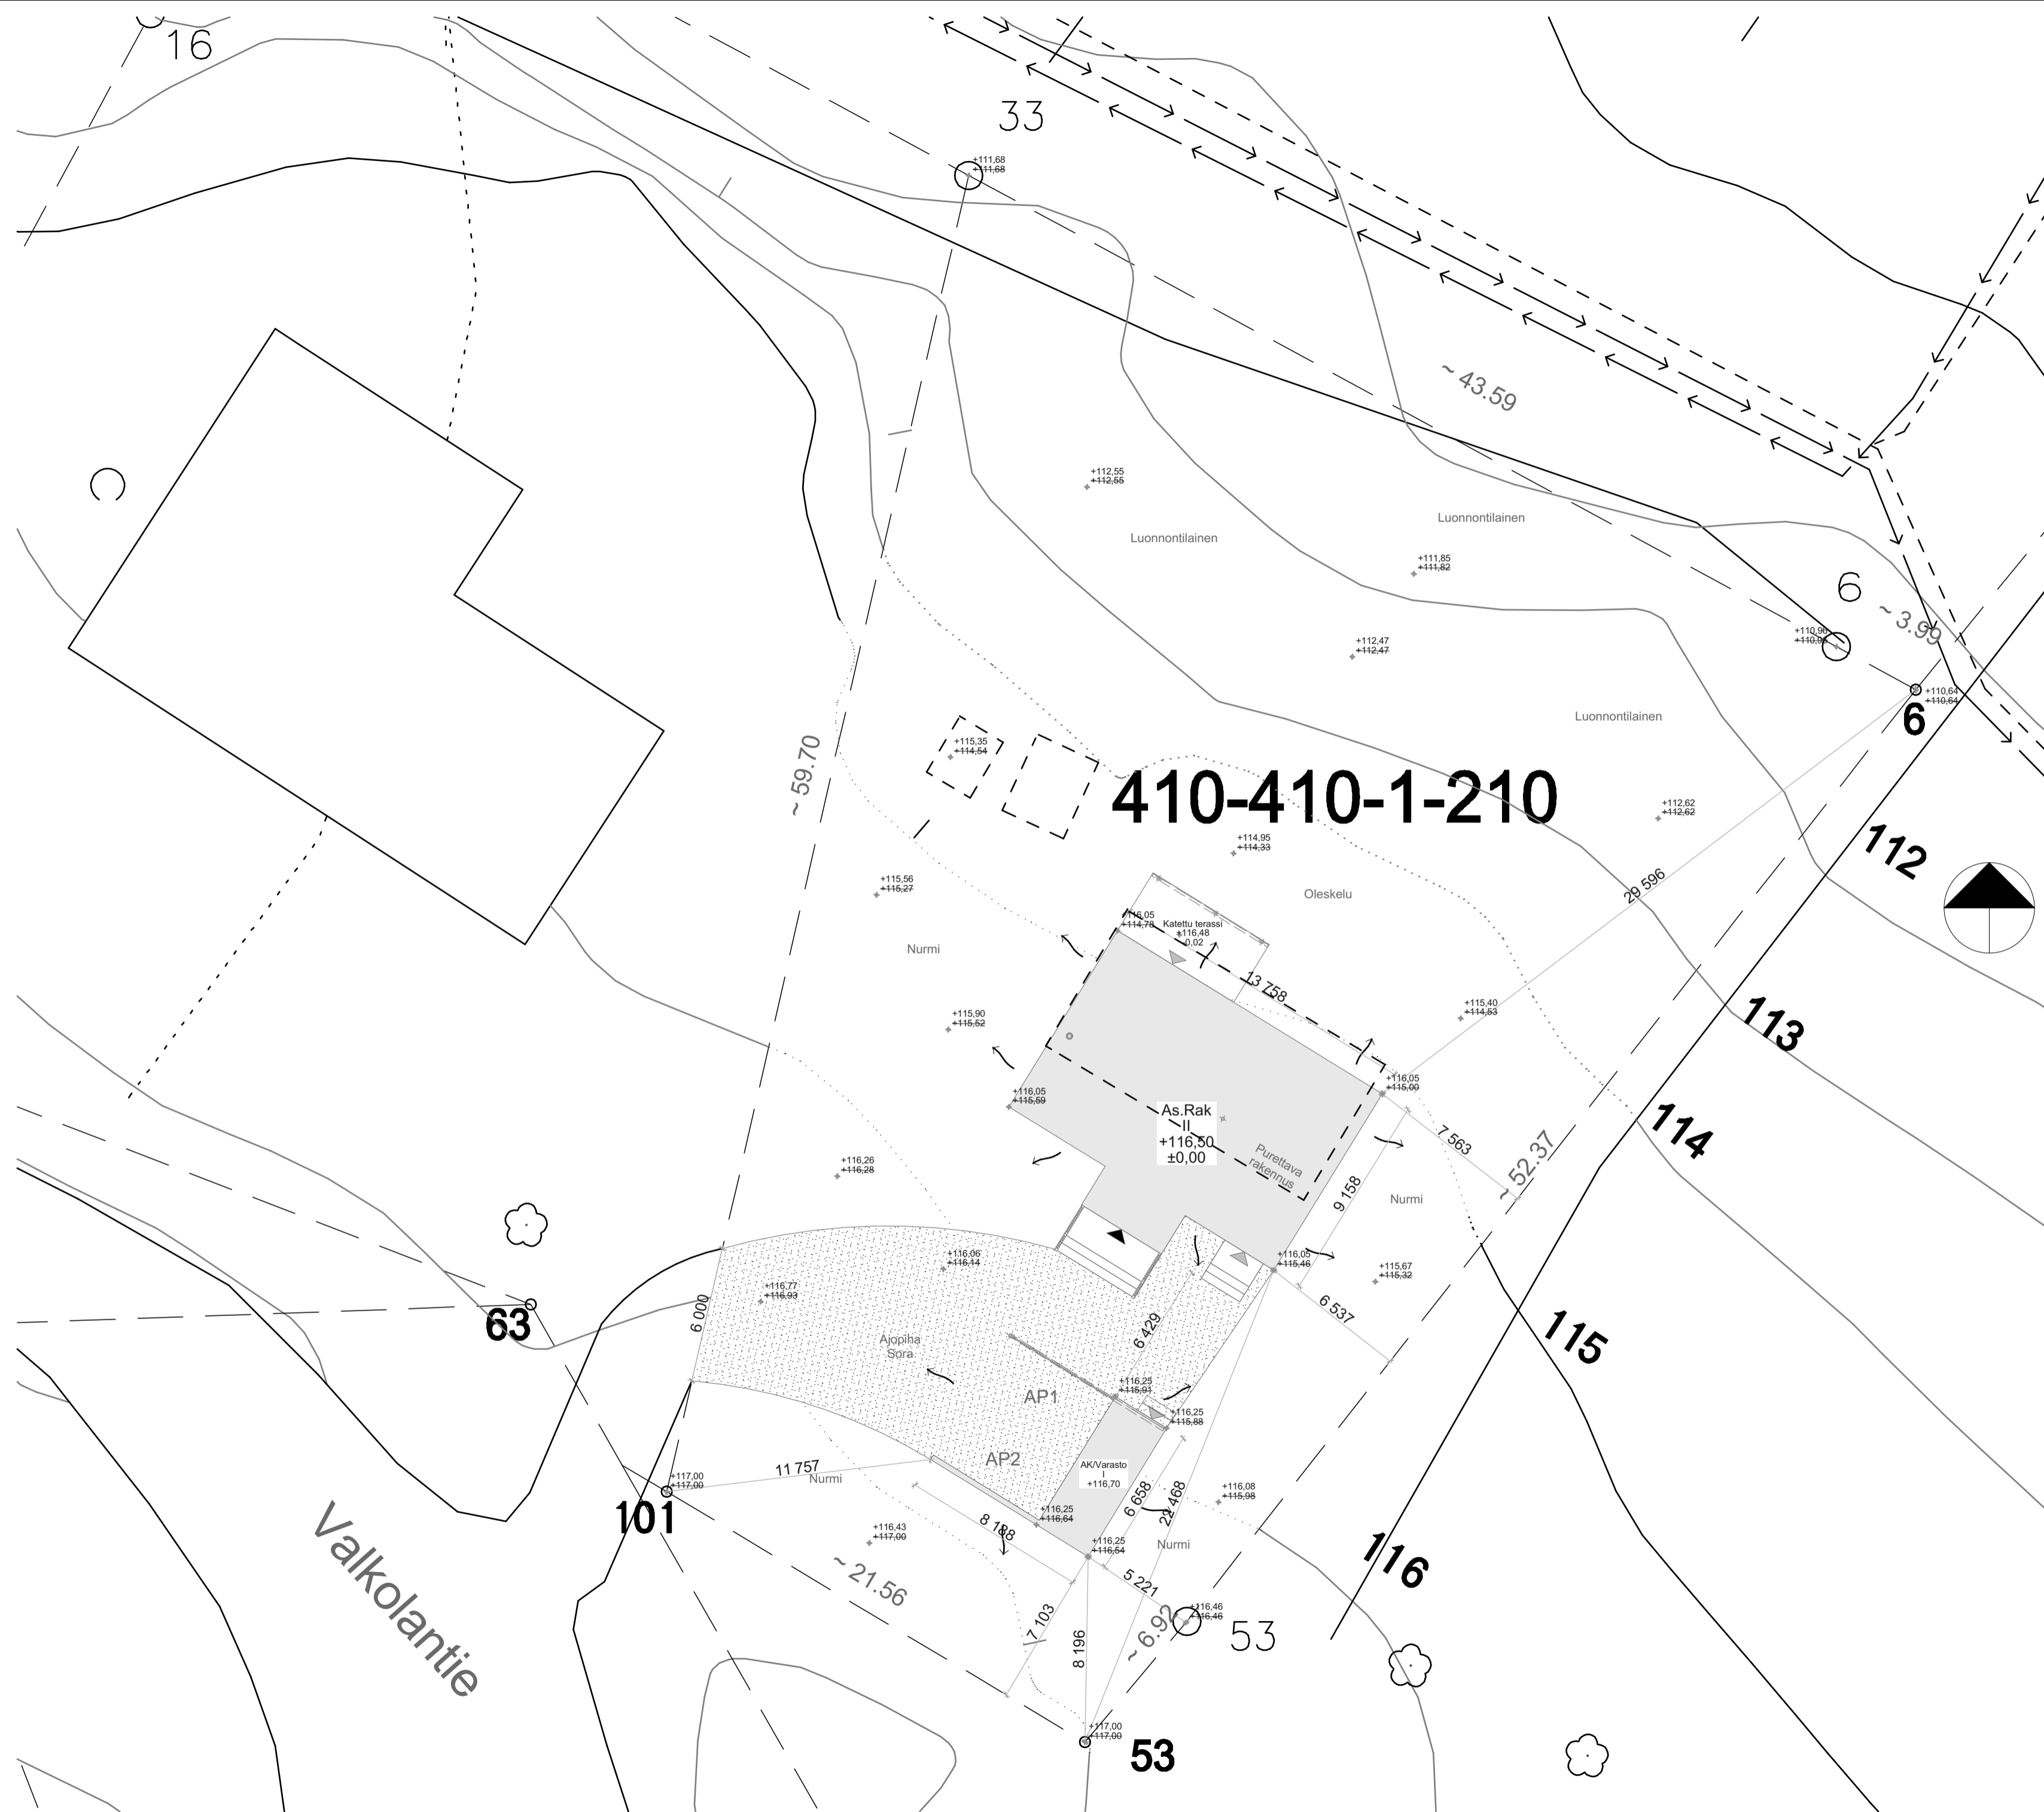

KORKEUSJÄRJESTELMÄ N2000

Kaupunginosa/kylä 410	Kortteli/tila 1	Tontti/Rn:o 210	Viranomaisten arkistointimerkintöjä varten
Rakennustoimenpide Uudisrakennus	Pääpiirustukset		Juoks. nro 1
Rakennuskohteen nimi ja osoite Omakotitalo Tupamäki Valkolantie 6 41350 Laukaa	Pääpiirustuksen sisältö Asemapiirustus		Mittakaavat 1:200
Suunnittelu- ja tiedot www.kylatimpuri.fi p. 0503139935 s. juuso.kinnunen@kylatimpuri.fi			
Piirtäjä Juuso Kinnunen	Suunnittelija Juuso Kinnunen	Työnumero	
Päiväys Piiirustuksen päiväys 7.11.2024 Tulostuksen päiväys 7.11.2024	Vastuullinen suunnittelija Juuso Kinnunen (RI)		Suunnittelu- ja piirustusnumero Muutos
			ARK 01