



MAA-AINESTEN OTTAMISSUUNNITELMA 1:2000

koordinaattiluettelo	laatu	n:o	X	Y	Z
pyykki	3	6932550,96	445615,09	138,86	
pyykki	4	6932469,25	445462,25	129,11	
pyykki	21	6932400,24	445734,05	139,49	
pyykki	112	6932283,75	445473,23	122,33	
pyykki	332	6932426,86	445415,06	123,67	
pvp	2	6932479,57	445404,89	119,64	

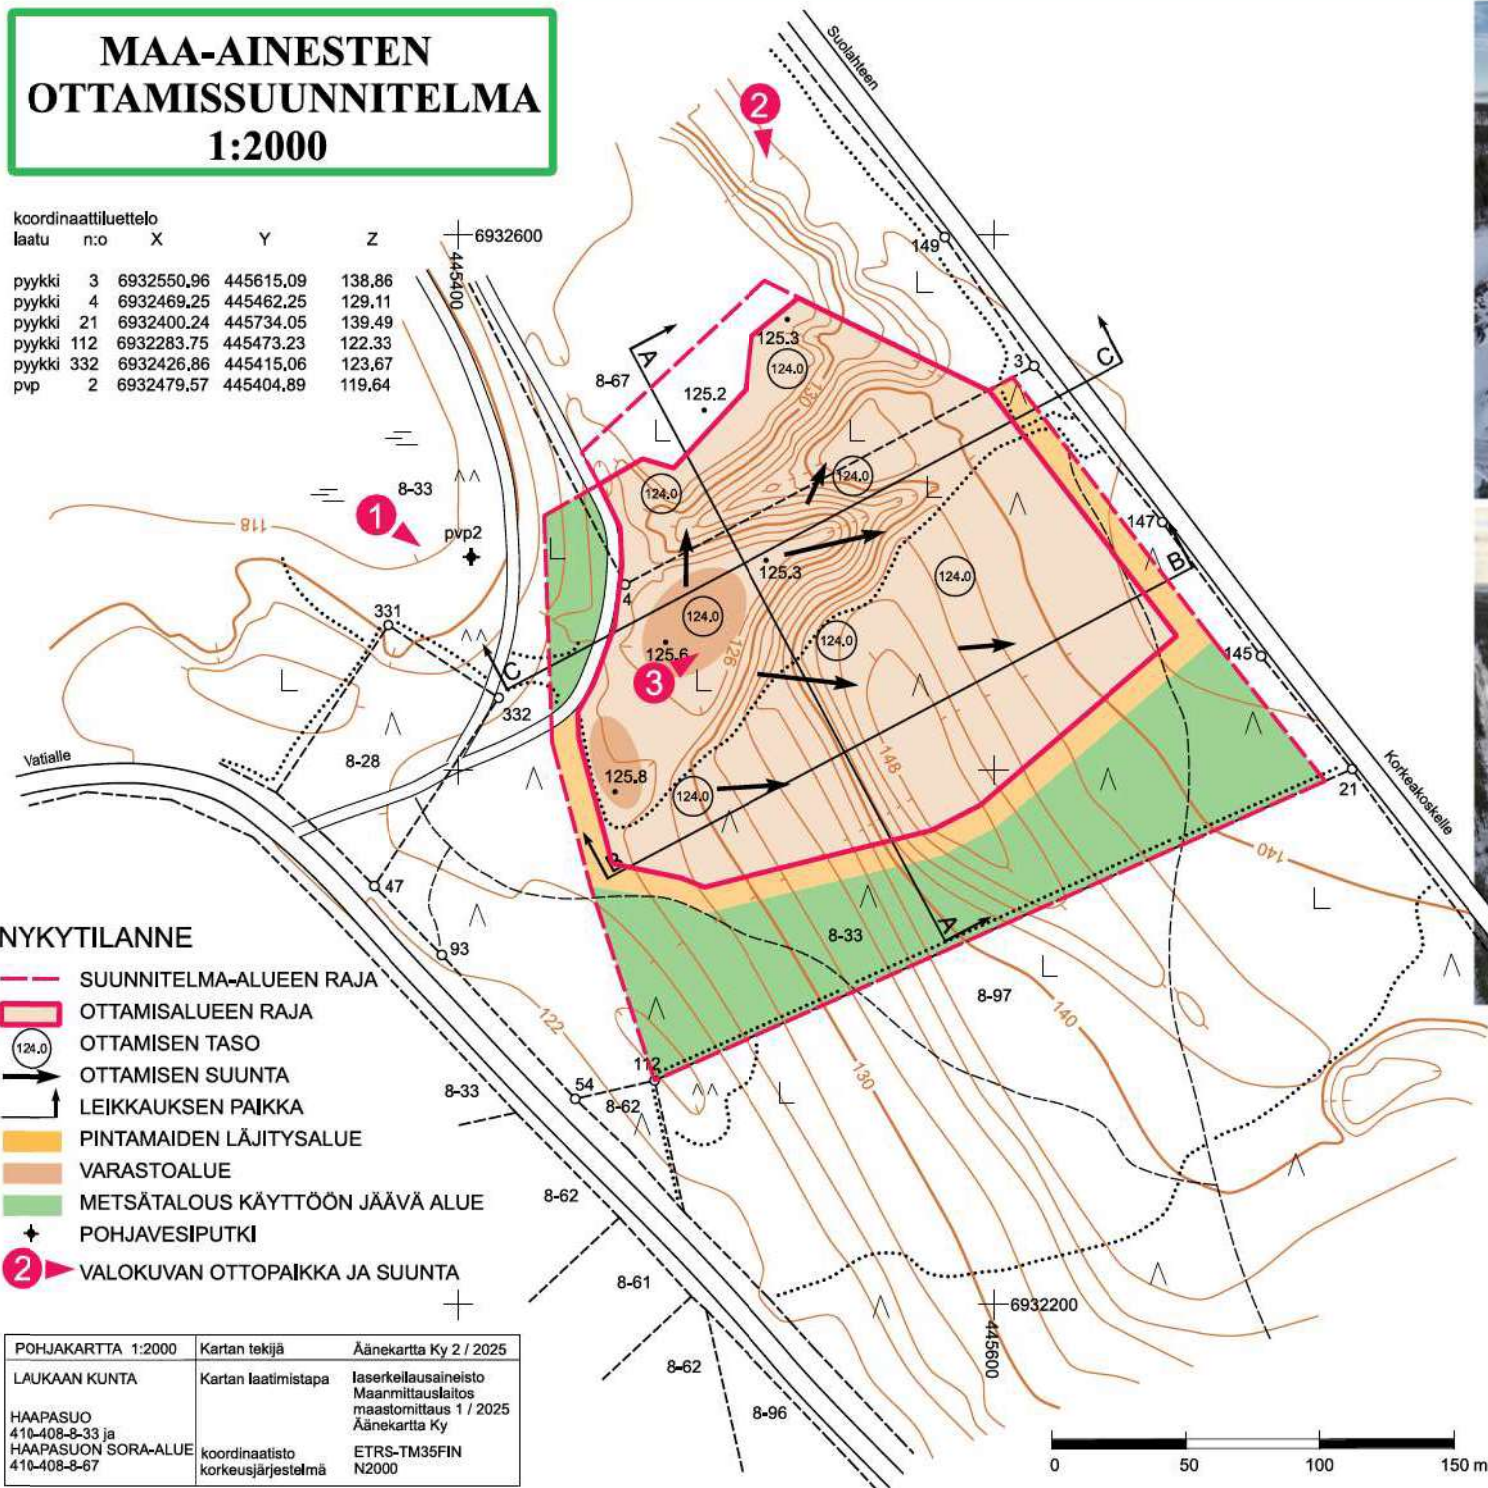

**MAA-AINESTEN
OTTAMISSUUNNITELMA
1:2000**

koordinaattiluettelo	laatu	n:o	X	Y	Z
pyykki	3		6932550.96	445615.09	138.86
pyykki	4		6932469.25	445462.25	129.11
pyykki	21		6932400.24	445734.05	139.49
pyykki	112		6932283.75	445473.23	122.33
pyykki	332		6932426.86	445415.06	123.67
pvp	2		6932479.57	445404.89	119.64

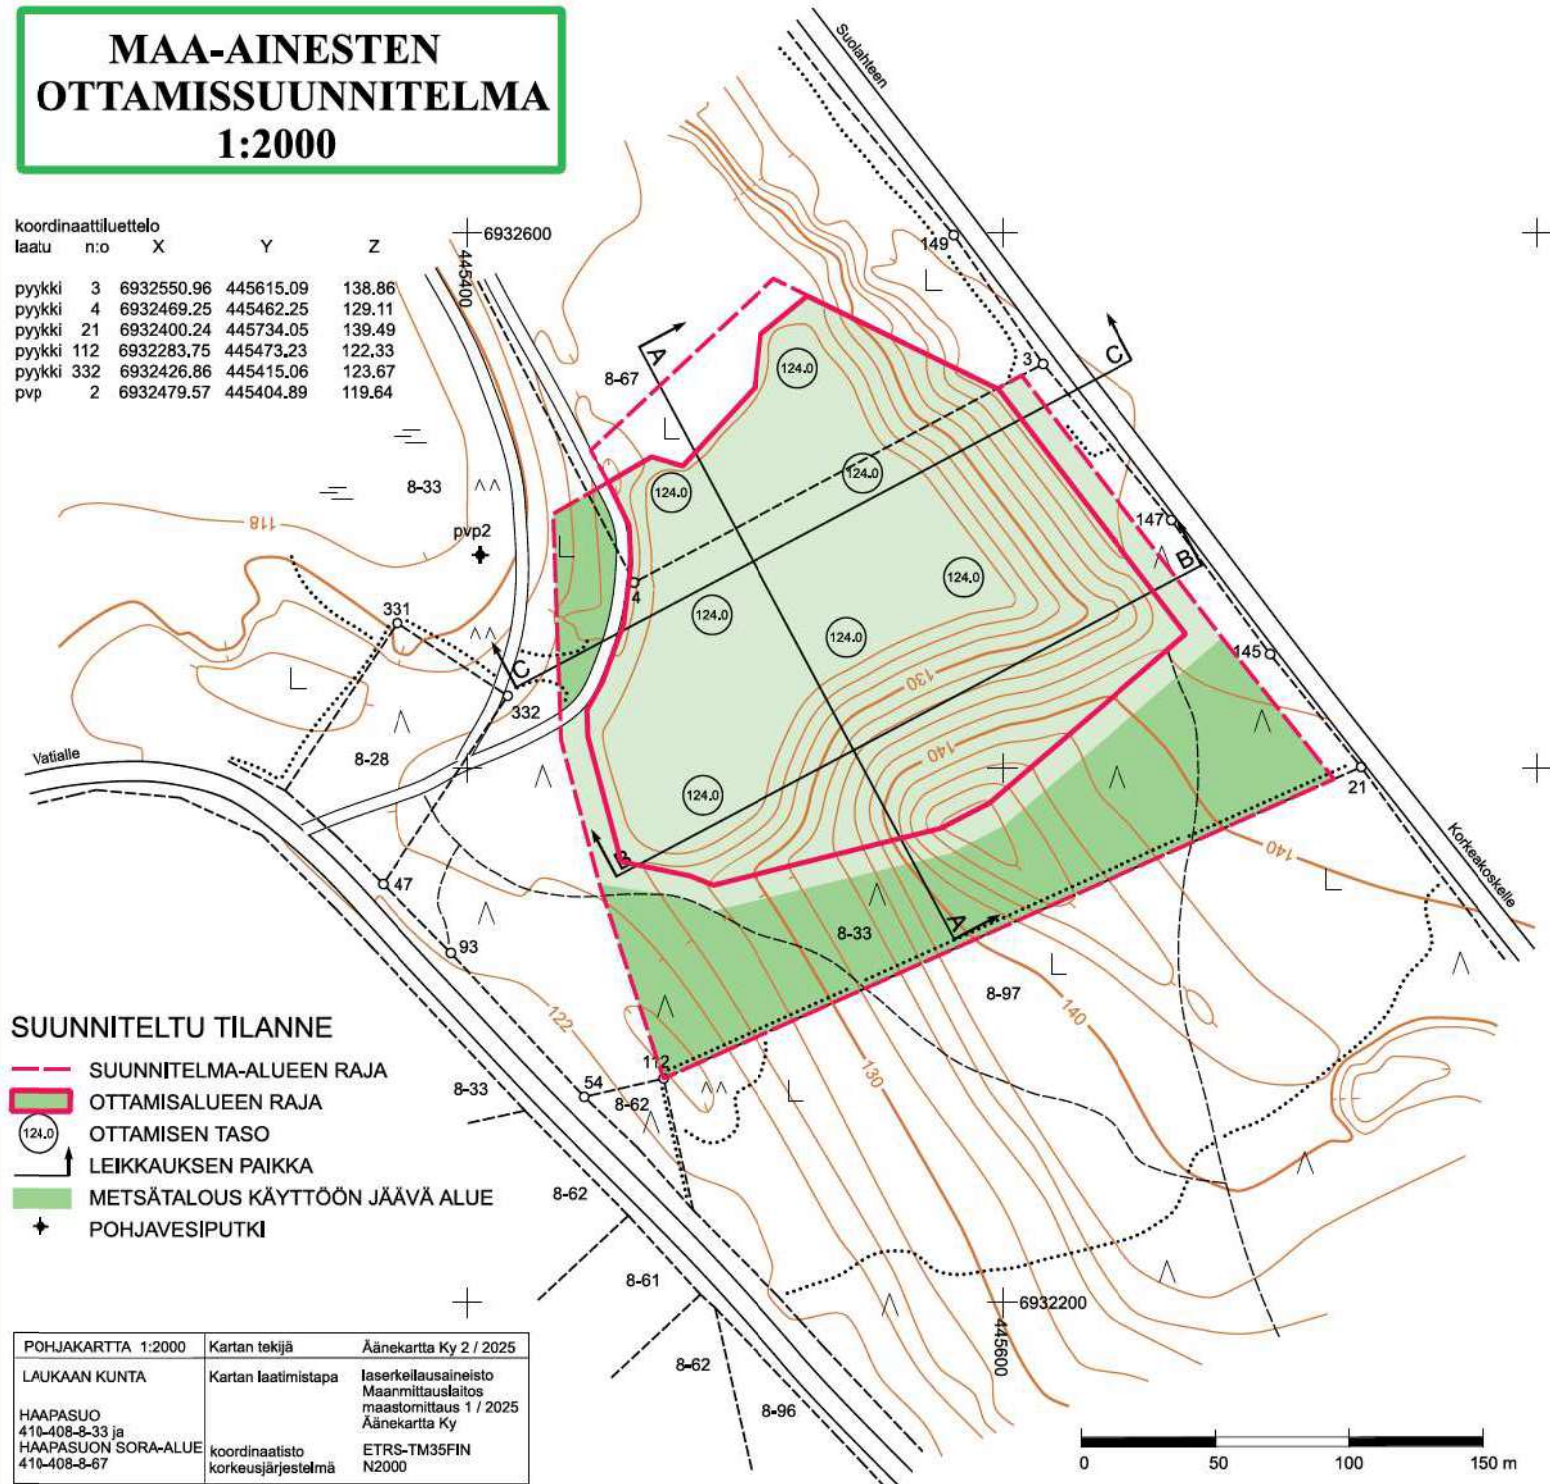

POHJAKARTTA 1:2000	Kartan tekijä	Äänekartta Ky 2 / 2025
LAUKAAN KUNTA	Kartan laatimistapa	laserkellausaineisto Maanmittauslaitos maastoritus 1 / 2025 Äänekartta Ky
HAAPASUO 410-408-8-33 ja HAAPASUON SORA-ALUE 410-408-8-67	koordinaatio koorkeusjärjestelmä	ETRS-N235FIN N2000

LEIKKAUKSET 1:1500 / Z 1:750

MERKINNÄT

↑
SUUNNITELMA-ALUEEN RAJA
↑
KAIVUALUEEN RAJA

- KAIVETTAVA ALUE
- OTTAMISEN TASO
124.0
- LUISKAN KALTEVUUS
1:3
- POHJAVESIPINTA
W

