


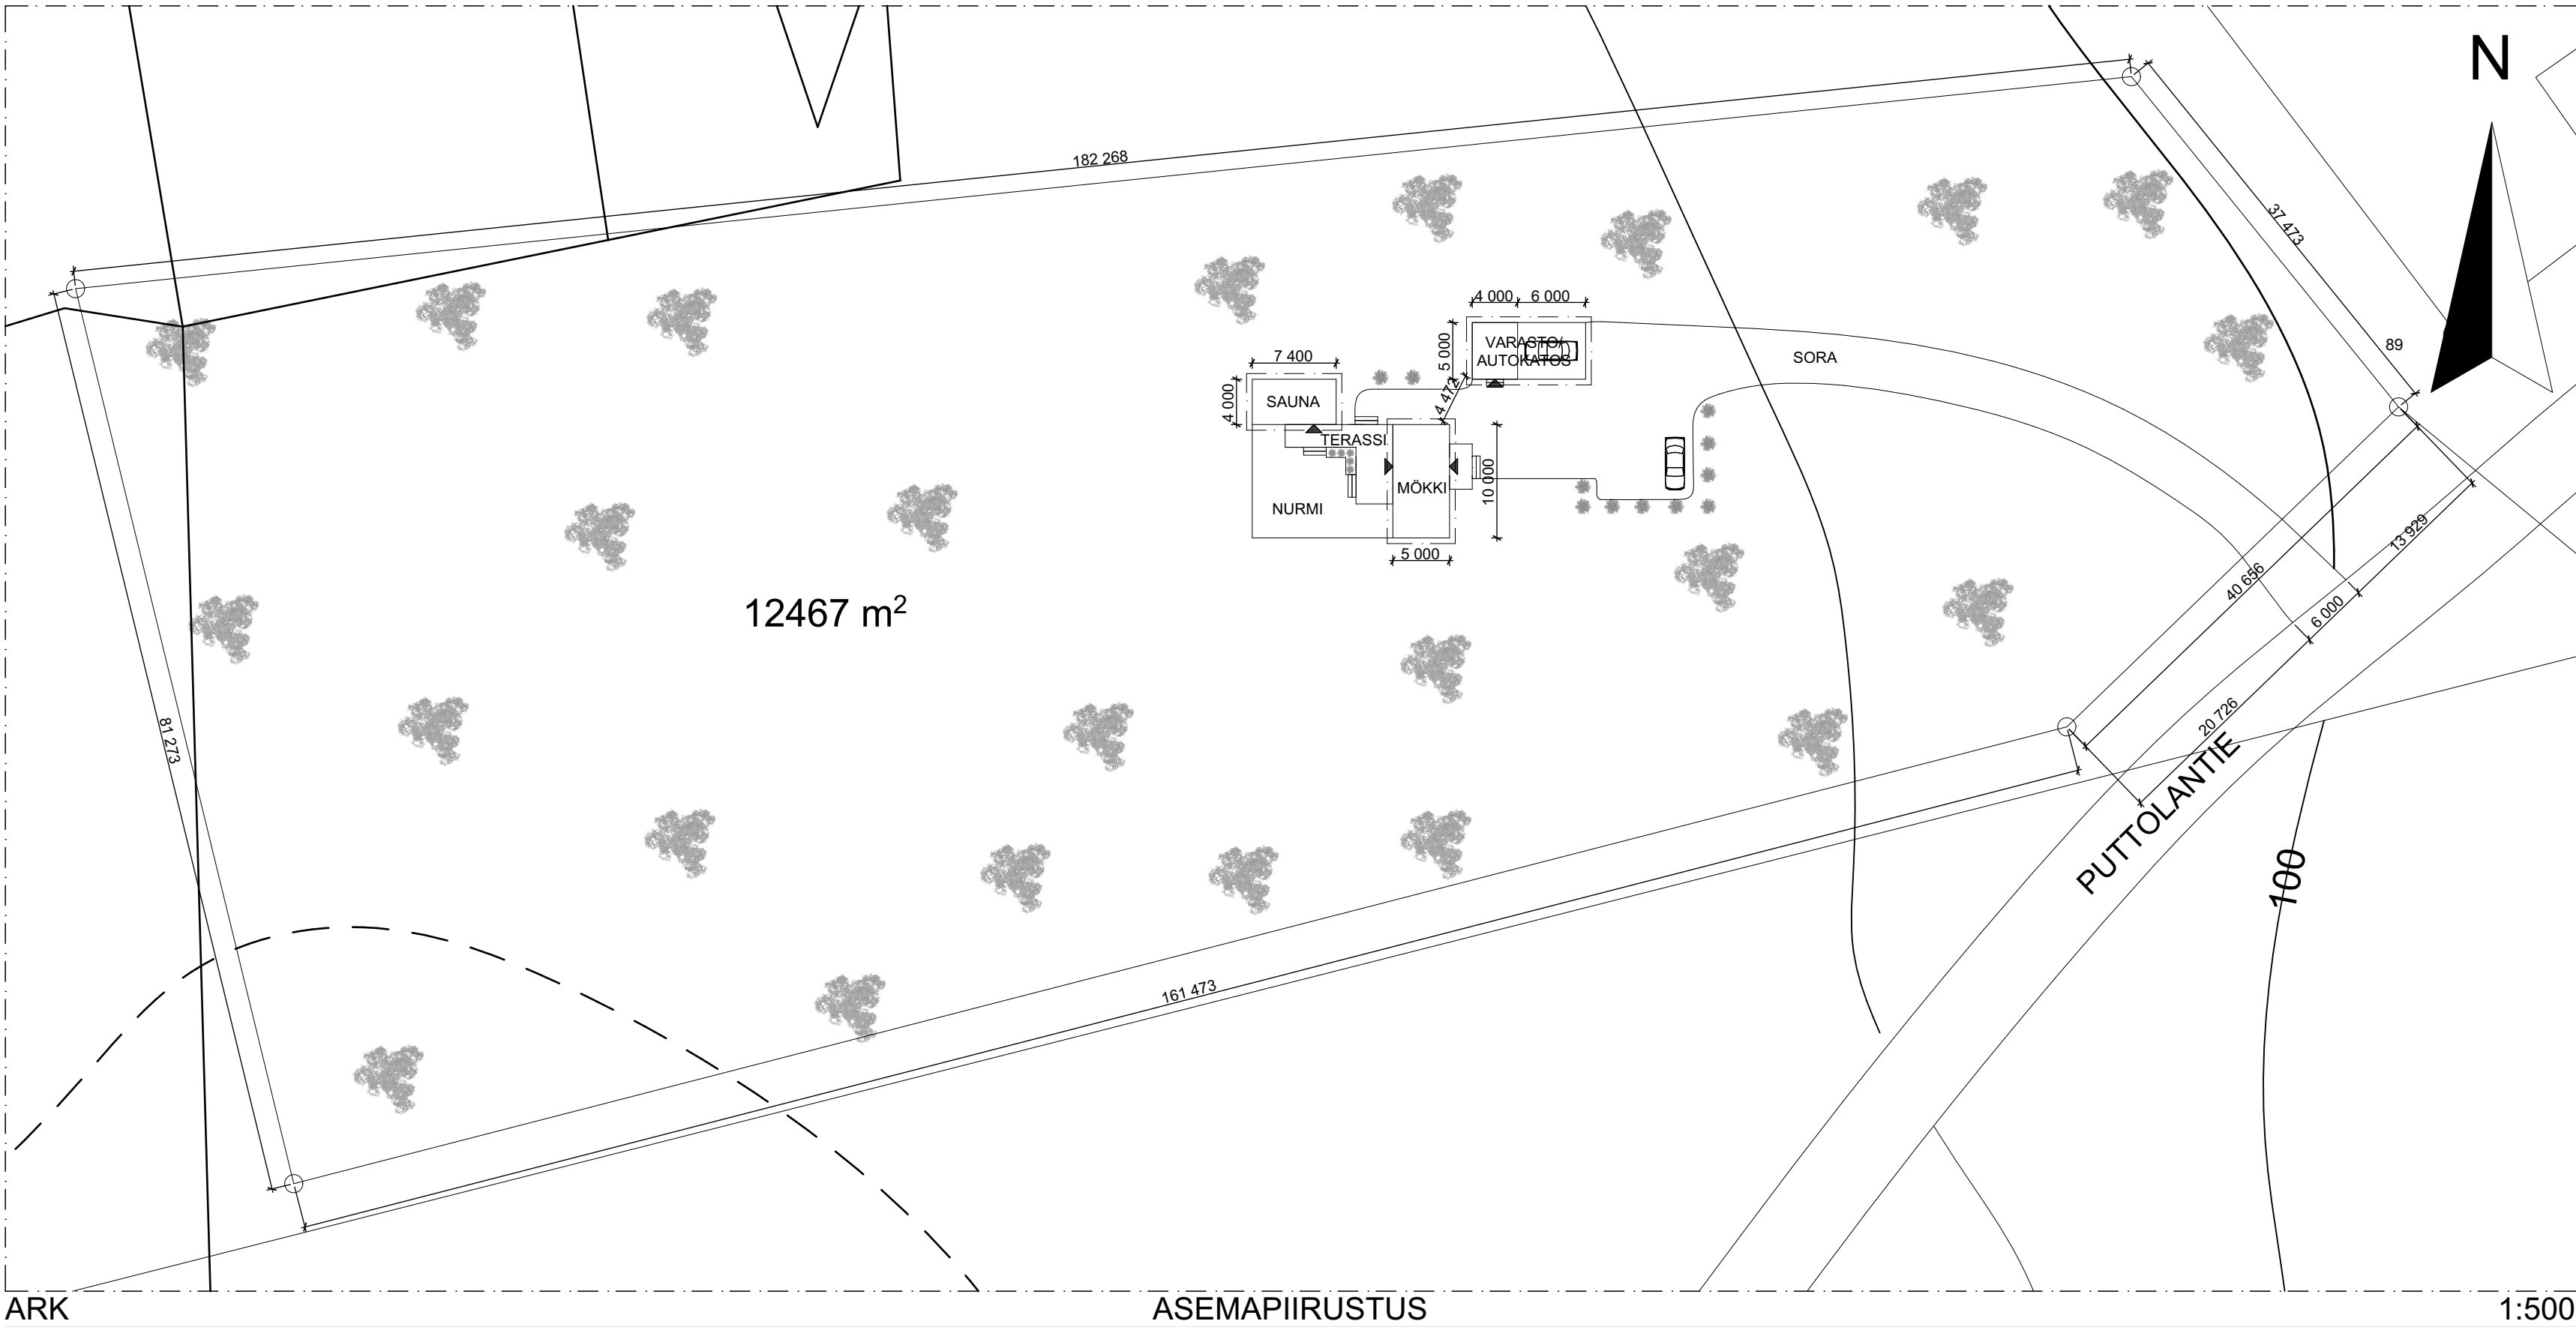

ARK

ASEMAPIIRUSTUS

1:500



ARK

TILAKARTTA

1:5000

PINTA-ALAT				
TONTIN PINTA-ALA: 12467 m ²				
	MÖKKI	VARASTO	SAUNA	YHTEENSÄ
KERROSALA:	50 m ²	20 m ²	29,6 m ²	99,6 m ²
KOKONAISALA:	50 m ²	20 m ²	29,6 m ²	99,6 m ²
AUTOKATOS 30 m ²				
KAIKKI RAKENNUKSET OVAT 1-KERROKSISIA				

PALOTEKNINEN SELVITYS
PALOLUOKKA P3 RAKENNUS VARUSTETAAN SÄHKÖVERKKOON KYTKETYLÄ PALOVAROITTIMELLA 1KPL/60 m ²

TALOTEKNIikka
SÄHKÖLÄMMITYS PAINOVOIMAINEN ILMANVAIHTO KONEELLISELLA POISTOLLA AURINKOPANEELIT RAKENNUS LIITETÄÄN KUNNALLISEEN VESIJOHTOVERKOSTOON VIEMÄRI KYTKETÄÄN PIENPUHDISTAMOO

KORKEUSASEMAT
RAKENNUKSIEN KOROT SOVITETAAN YMPÄÖIVÄN MAASTON MUKAAN PINTAVEDET OHJATAAN 15 CM 3 METRIN MATKALLA RAKENNUKSISTA POIS PÄIN

Tunnus		Nimi	Pvm
KAUPUNGINOSA / KYLÄ 411		KORTTELI / TILA 4	TONTTI / NRO 591
RAKENNUSTOIMENPIDE UUDISRAKENNUS (MÖKKI, SAUNA & VARASTO/KATOS)		VIRANOMAISTEN MERKINTÖJÄ	
RAKENNUSKOHDEN NIMI JA OSOITE		PIIRUSTUSLAJI PÄÄPIIRUSTUKSET	
Suunnittelijan yhteystiedot Jyri Riitamäki		PIIRUSTUKSEN SISÄLTÖ ASEMAPIIRUSTUS	
		MITTAKAAVA 1:5000, 1:500	
		TYÖNUMERO 001	SUUNNITTELUALA ARK
SUUNNITTELIJA Jyri Riitamäki, RI		PVM 4.4.2025	