

KATUVALAISTUS:

- Nykyinen katuvalaistus uusitaan erillisen valaistussuunnitelman mukaan.
- Metalliset valaisinpylväät, h=6 m, sijainti 1 m kadun reunasta.
 - Led-valaisimet

KUIVATUS:

Kadun molemmille puolille rakennetaan uusi salaojitus. Salaoja 110 M sijoitetaan kadun reunasta 1,0 m:n etäisyydelle ja n. 1,0 m:n syvyydelle tasausviivan korkeudesta. Salaoja on pyrittävä sijoittamaan kuitenkin siten, että se ulottuu nykyisen suodatinkerroksen alapuolelle, ks. tyyppipoikkileikkaus. Salaojen purku tapahtuu pääasiassa kadun uusiin hulevesikaivoihin. Hulevesiviemäröinti erillisen suunnitelman mukaan.

Nykyisten tonttiliittymien rumpujen kunto ja toimivuus tarkastetaan ja tarvittaessa uusitaan.

TYÖSELITYS:

- Rakennetaan salaojitus kadun molemmin puolin tyyppipoikkileikkauksen mukaisesti.
- Nykyinen asfaltti- ja kantavakerros (=yht. n.20 cm) poistetaan, jonka jälkeen nykyinen jakavan pinta tasataan ja tiivistetään suunniteltuun korkeuteen.
- Asennetaan tieverkko InfraRYL-ohjeiden mukaisesti jakavan kerroksen päälle.
- Rakennetaan uusi kantava- ja kulutuskerros (=AB) suunnitelman mukaisesti.
- Luiskat ja sivuojat viimeistellään ja tarvittavat rummut uusitaan.
- Ajetaan tarvittava kasvualusta luiskiin ja kylvetään nurmikko.

Huom!

Tieverkon asennus ja kantavan kerroksen rakentaminen pyritään tekemään siten, että alueen liikenteelle aiheutuisi mahdollisimman vähän haittaa.


Korkeusjärj. N2000




LAUKAAN KUNTA
Tekniset palvelut
Suunnittelupalvelut

Kirkonkylä/Jokiniemi
KUPIAISENTIEN SANEERAUSSUUNNITELMA
Suunnitelmakartta
Piv. 0–194


Pvm.	2.5.2025	Piirustus nro	590.1049.25
Mittakaava	1:500	Suunn.	Ari Heikkinen
		Piirt.	Ari Heikkinen
		Tark.	
		Hyv.	

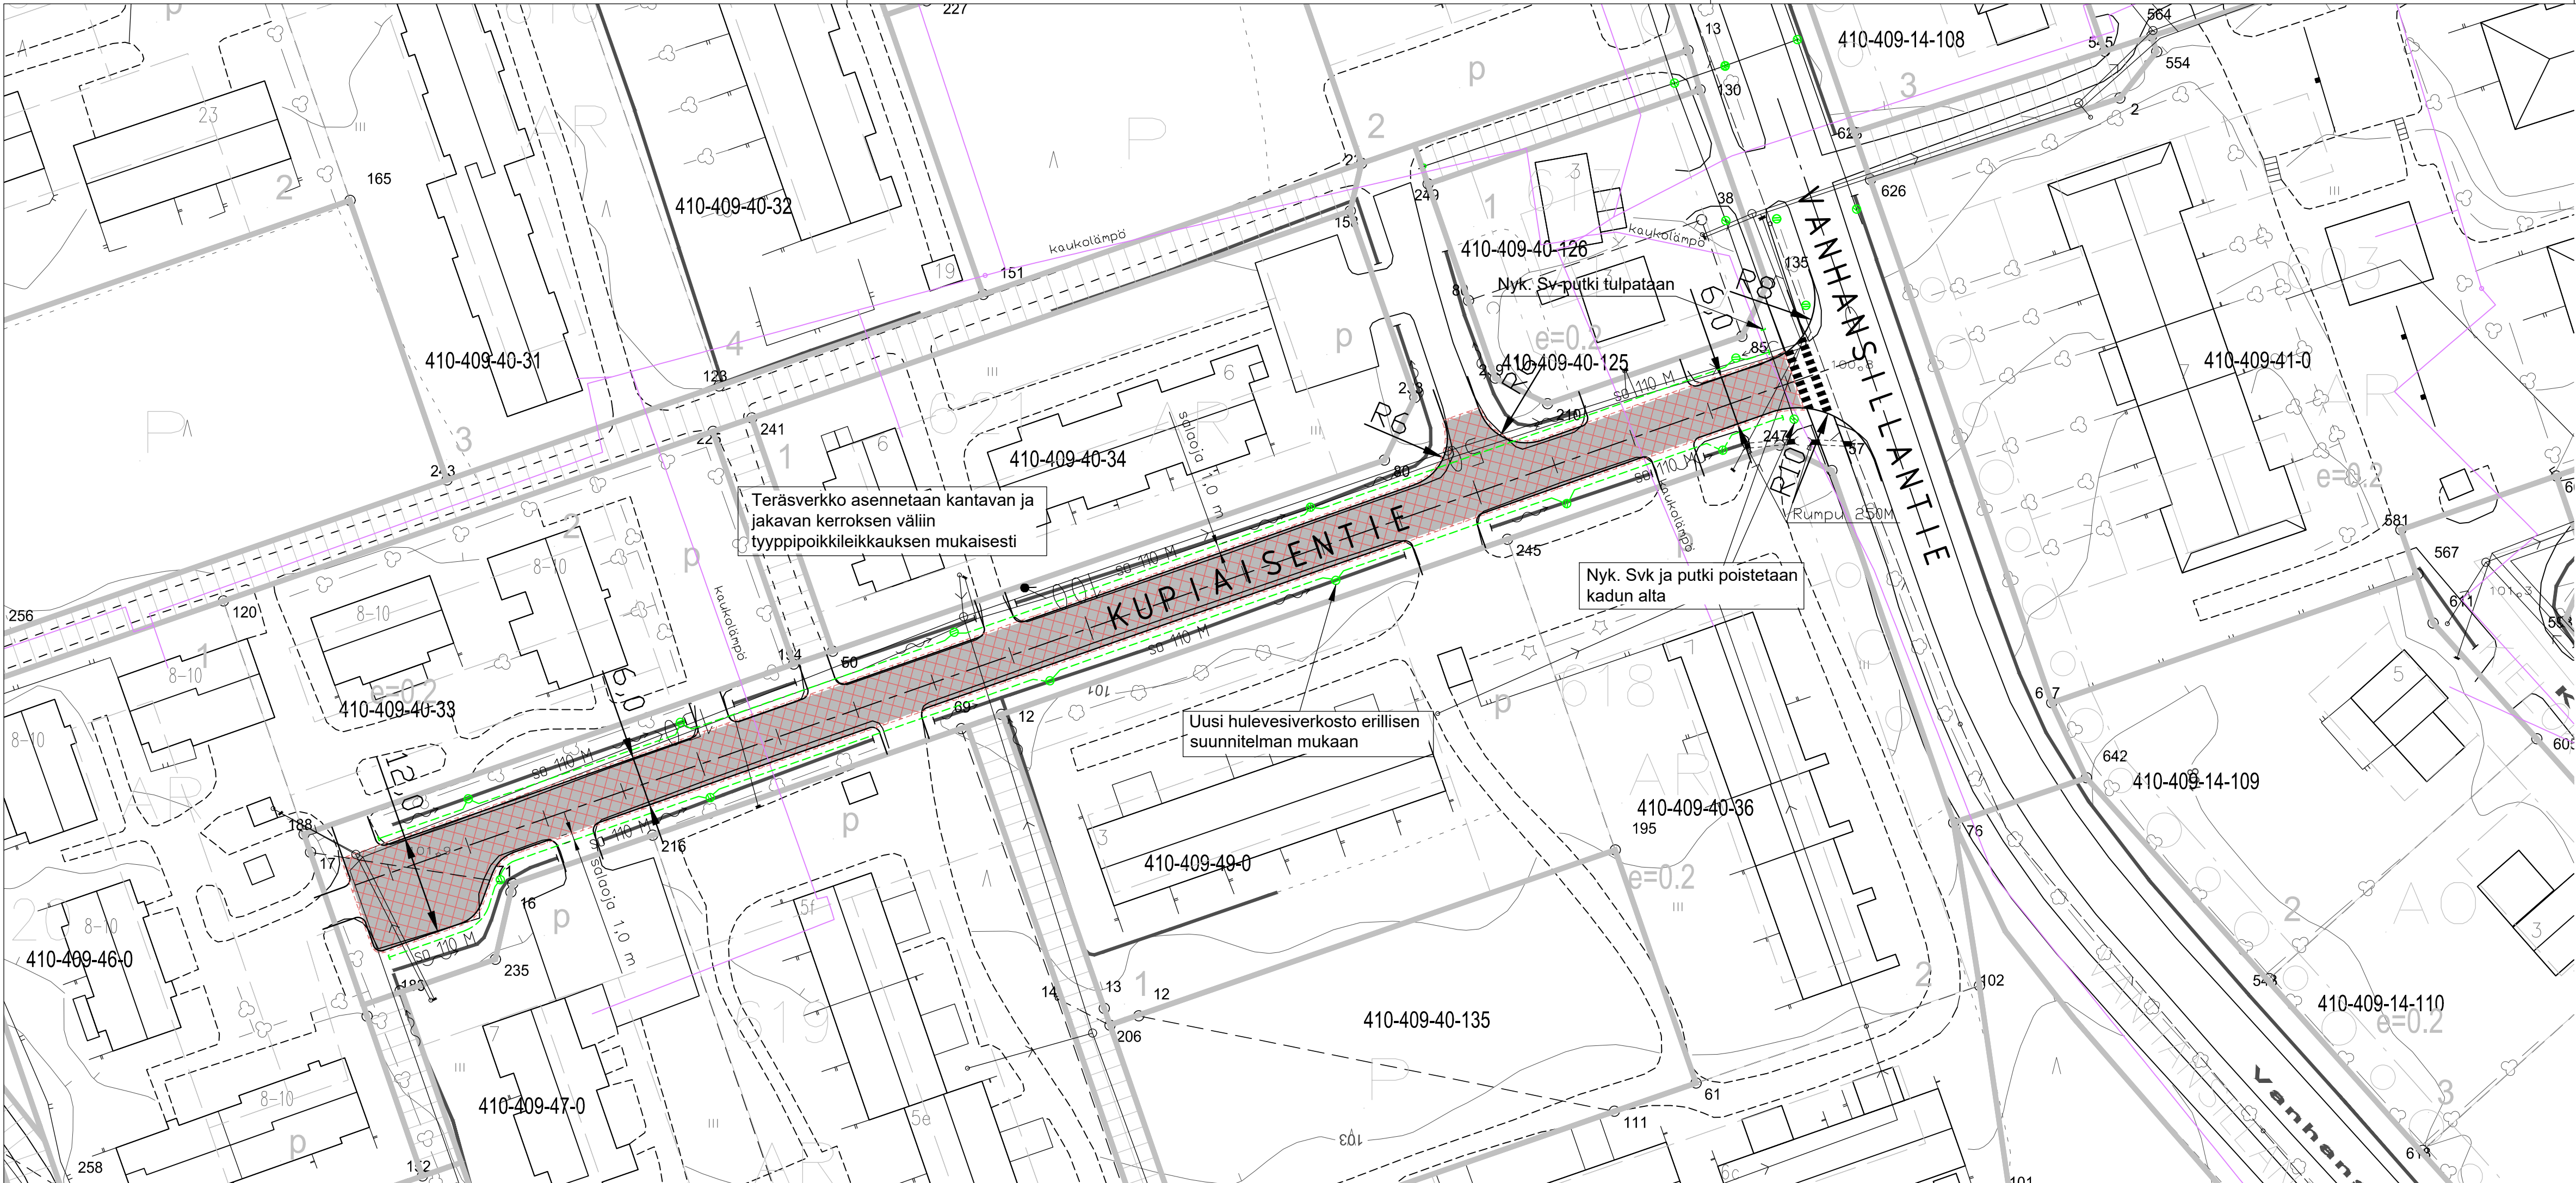

Kupiaisentien kl

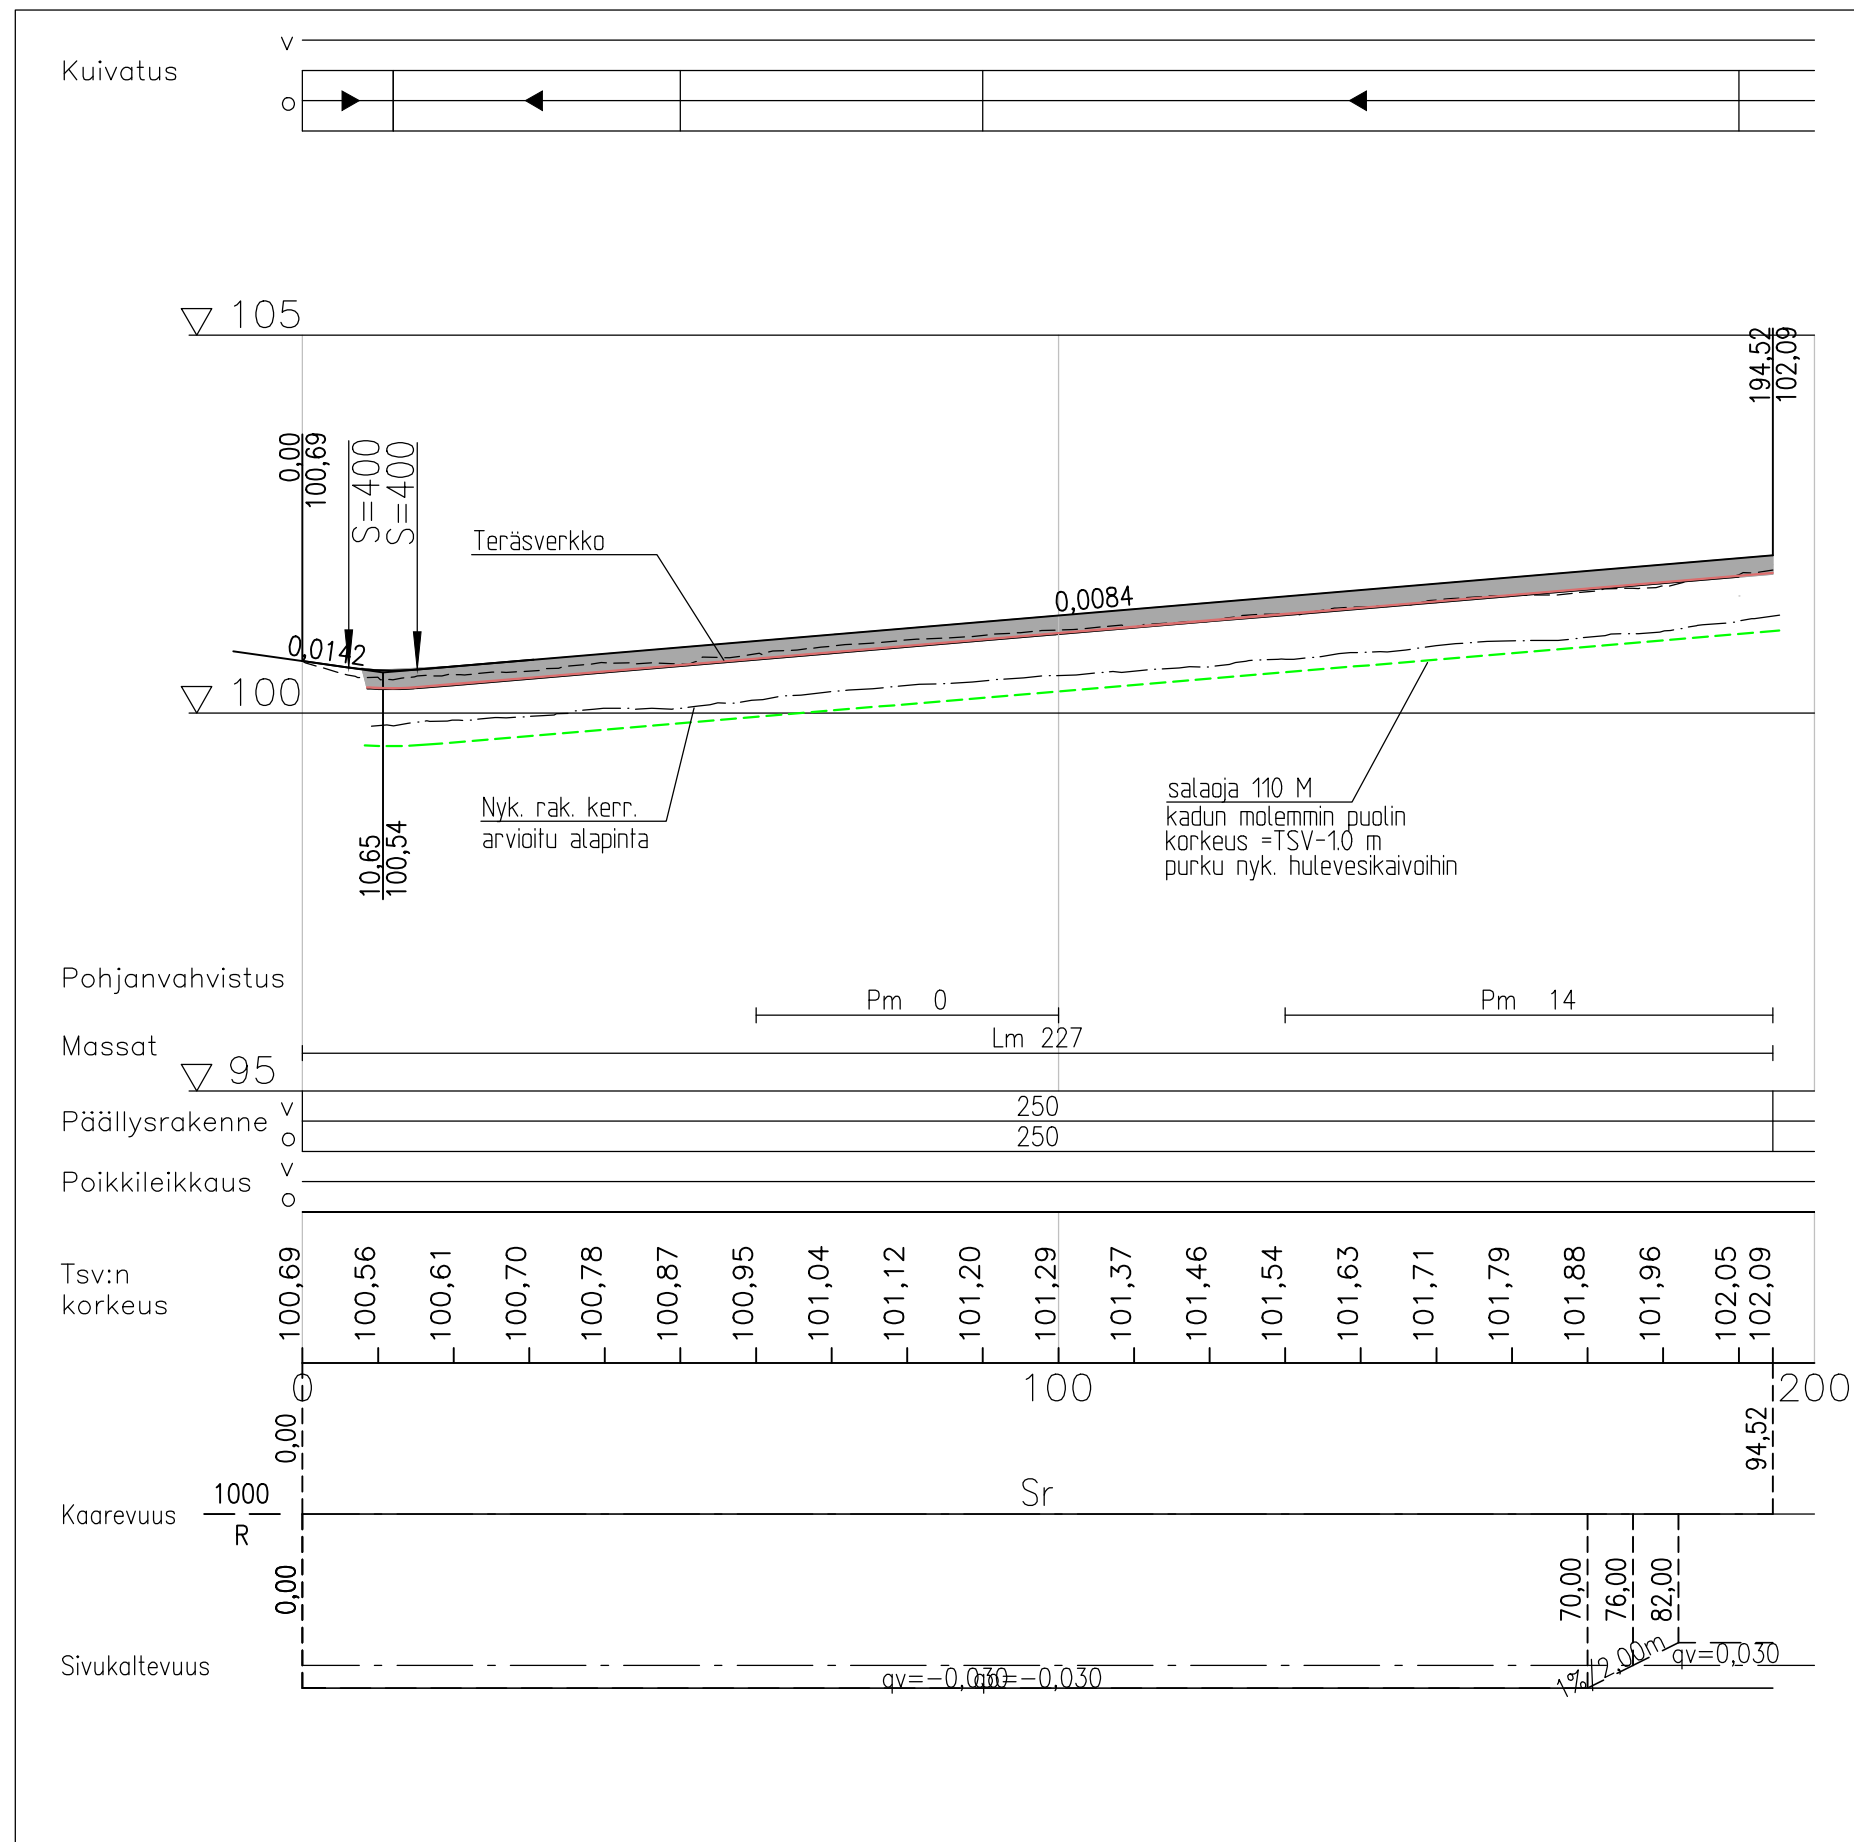

TYYPPIPOIKKILEIKKAUS 6,0 / 5,5
1:100

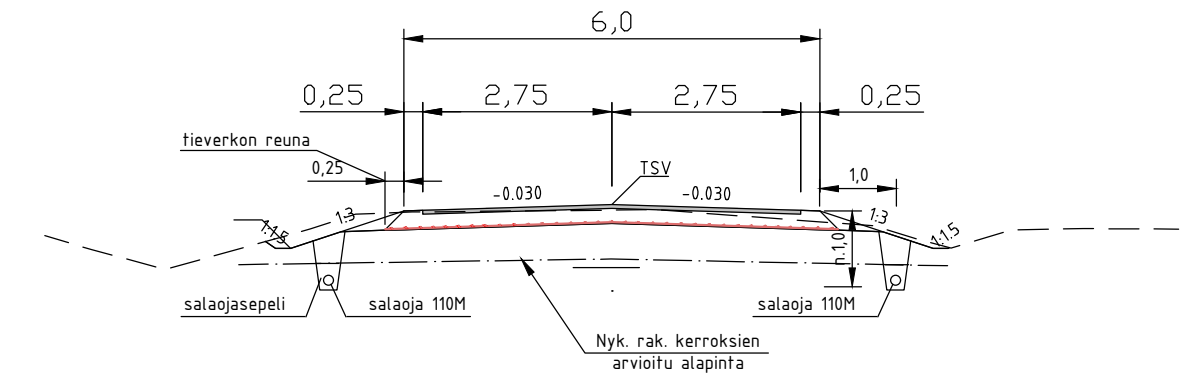

PÄÄLLYSRAKENNETAULUKKO:

Päälyste, AB 16	50 mm
Kantava, KaM 0-32	200 mm
Tieverkko B500A # 7/5 -150/200 - 6500/2350	
Nyk. jakavakerros	
Nyk. suodatinhiekkä	
YHT.	250 mm

 LAUKAAN KUNTA Tekniset palvelut Suunnittelupalvelut		Kirkonkylä/Jokiniemi KUPIAISENTIEN SANEERAUSSUUNNITELMA Pituusleikkaus ja tyyppipoikkileikkaus Plv 0–194		
Pvm. 2.5.2025		Piirustus nro 590.1050.25		
Mittakaava 1:1000/1:100	Suunn.	Ari Heikkinen	Tark.	
	Piirt.	Ari Heikkinen	Hyv.	