


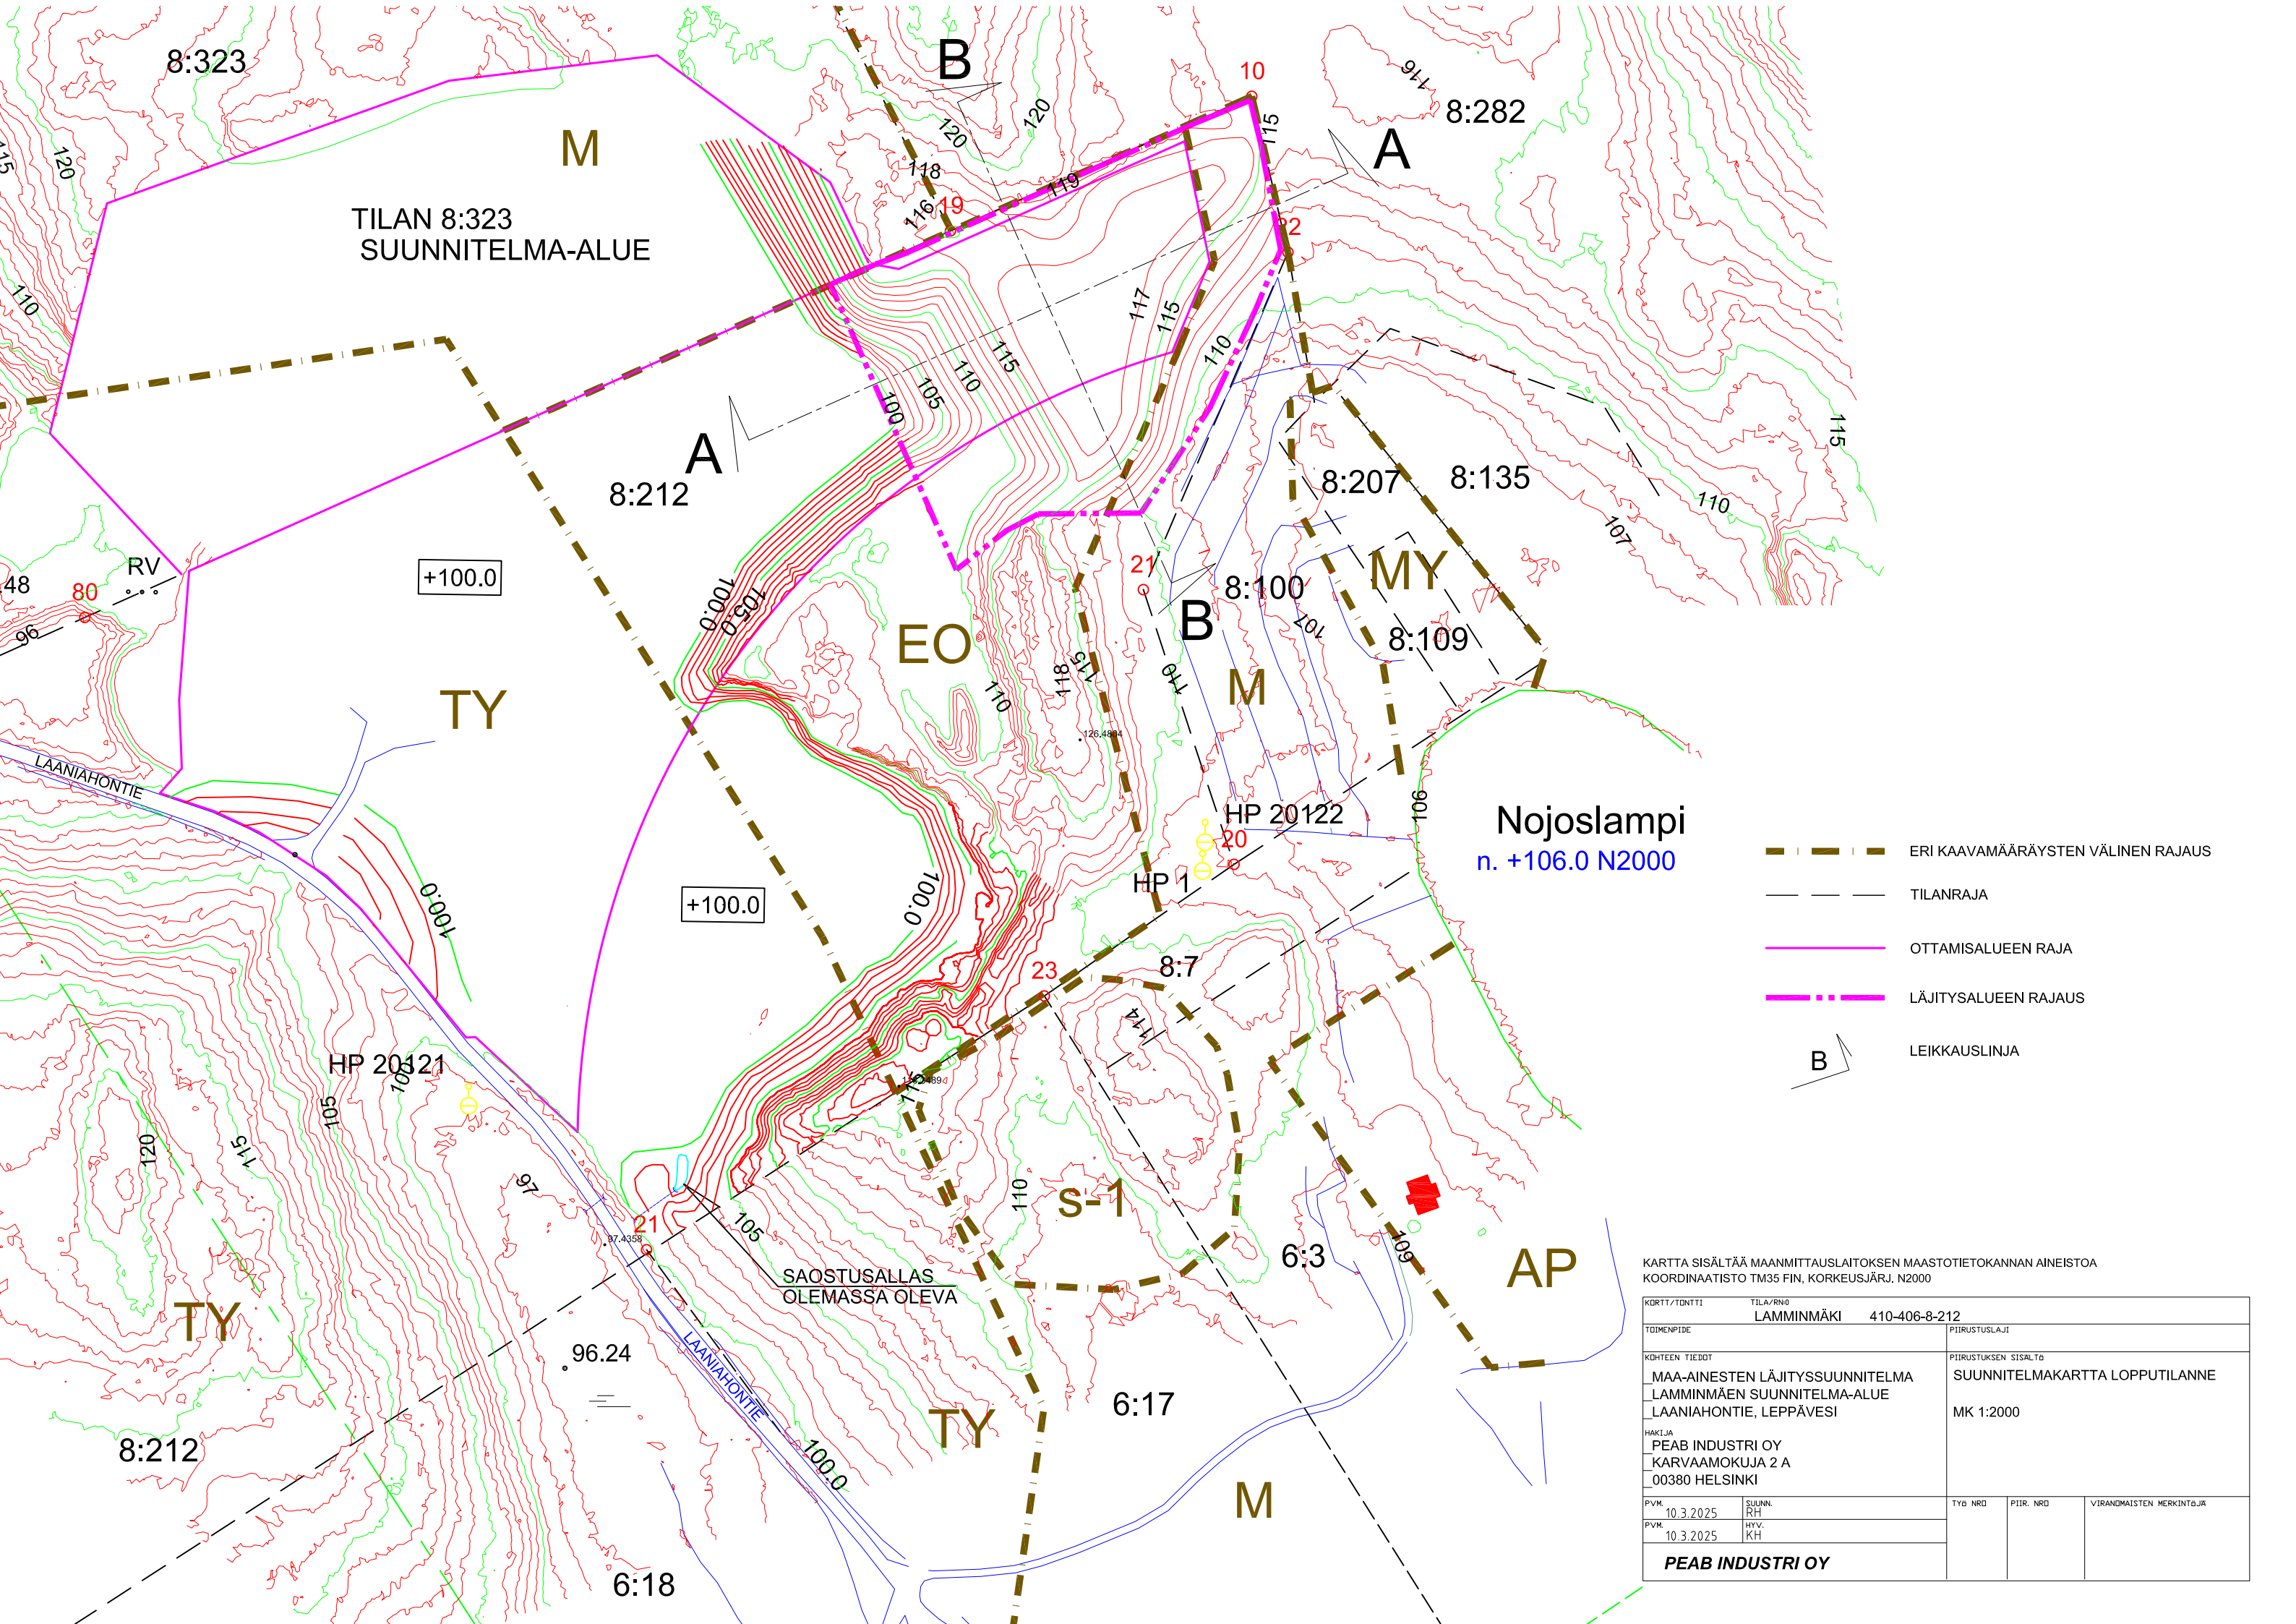

- ERI KAAVAMÄÄRÄYSTEN VÄLINEN RAJAUS
- TILANRAJA
- OTTAMISALUEEN RAJA
- LÄJITYSALUEEN RAJAUS
- LEIKKAUSLINJA

KARTTA SISÄLTÄÄ MAANMITTAUSLAITOKSEN MAASTOTIETOKANNAN AINEISTOA
KOORDINAATISTO TM35 FIN, KORKEUSJÄRJ. N2000

KORTTI/TONTTI		TILA/RNO		410-406-8-212		
TOIMENPIDE				PIIRUSTUSLAJI		
KOHTIEN TIEDOT				PIIRUSTUKSEN SISÄLTÖ		
MAA-AINESTEN LÄJITYSSUUNNITELMA LAMMINMÄEN SUUNNITELMA-ALUE LAANIAHONTIE, LEPPÄVESI				SUUNNITELMAKARTTA LOPPUTILANNE		
HAKIJA PEAB INDUSTRI OY KARVAAMOKUJA 2 A 00380 HELSINKI				MK 1:2000		
PVM.	10.3.2025	SUUNN.	RH	TYÖ NRD	PIIR. NRD	VIRANDMAISTEN MERKINTÄJÄ
PVM.	10.3.2025	HYV.	KH			
PEAB INDUSTRI OY						