


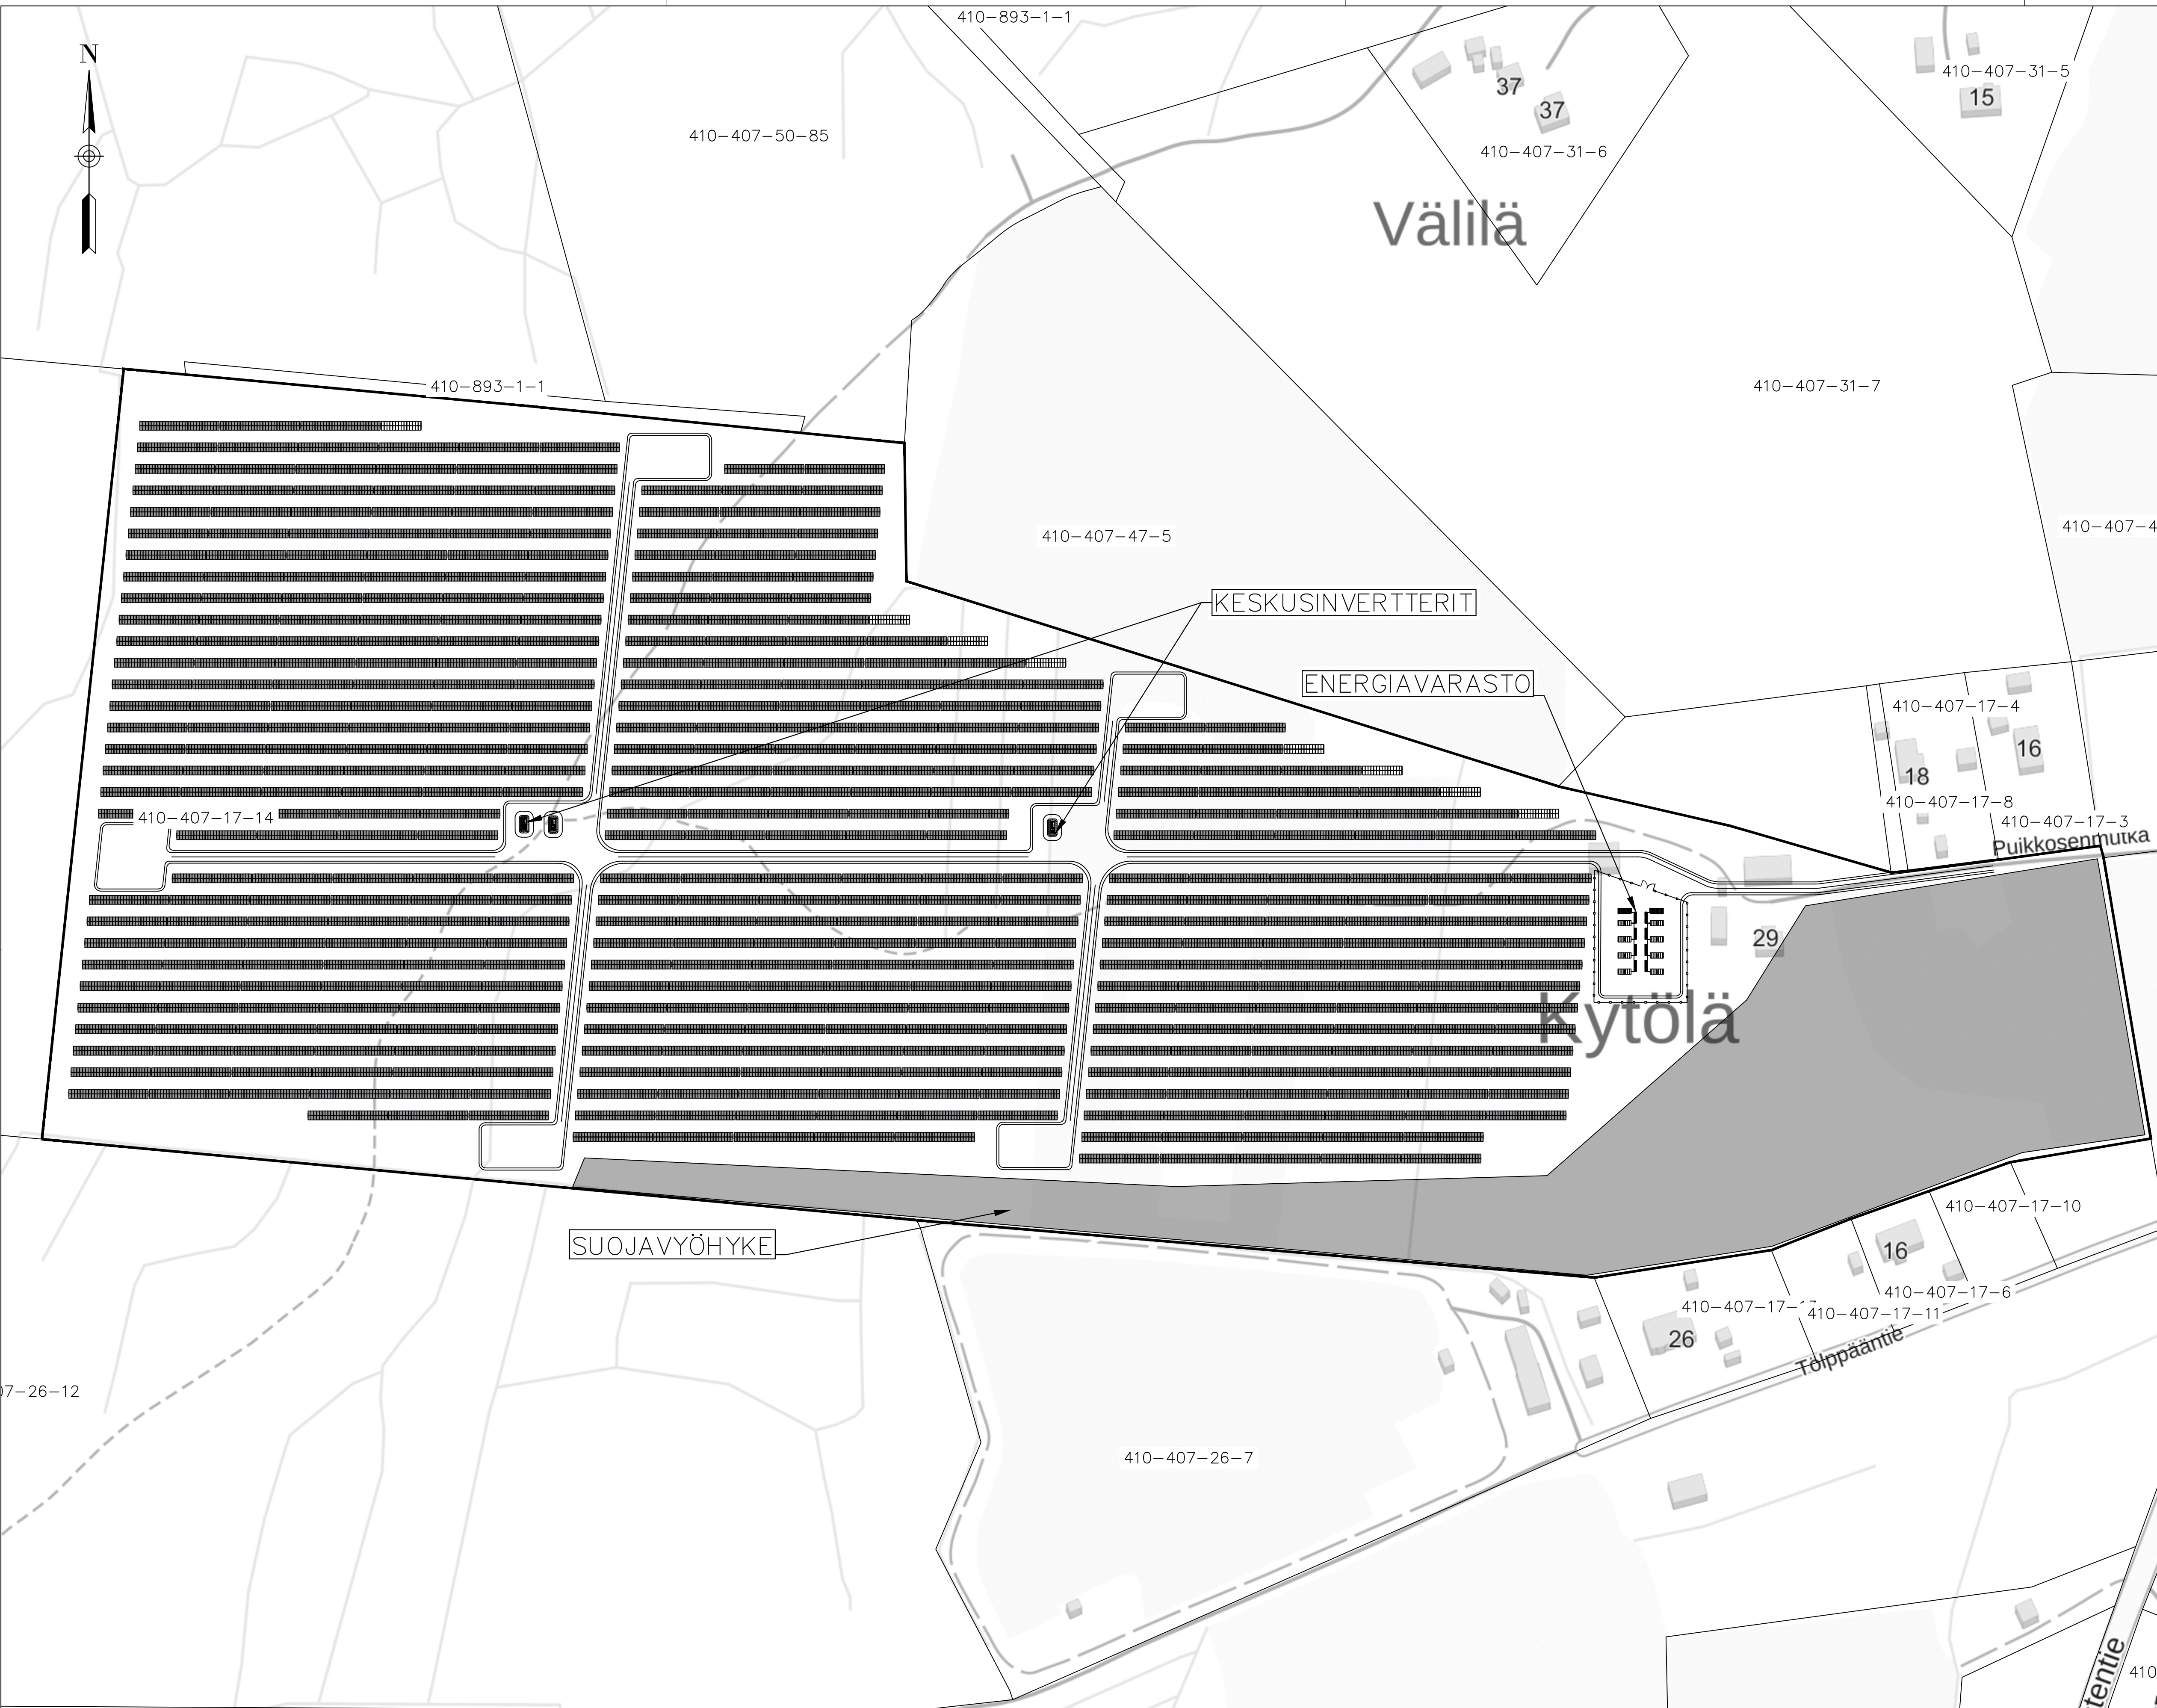

VOIMALAN SUUNNITTELUPARAMETRIT		
Teho AC	13,8 MW	
Liityntäteho	13,8 MVA	
Teho DC	18,2 MWp	
DC/AC suhde	1,32	
Aurinkopaneeli	24 920 KPL, 730 W 2384x1303x35	
Teline	Maa-asennus 30°	
Telinekoko	2x28 & 2x14	
Riviväli	10 metriä	
Atsimuutti	0°	
Pinta-ala	26,3 ha	

AKUSTON SUUNNITTELUPARAMETRIT		
20MVA / 40MWh		
8x HUAWEI LUNA LUNA2000-4472-2S		
2x JUPITER-9000K-H0		
AKKUKENTÄN PINTA-ALA: 2400M²		
AKKUKONTTIEN VÄLINEN SUOJAETÄISYYS ≥5m		
AKKUKONTTIEN YMPÄRILLÄ PALAMATONTA		
MATERIAALIA: ≥5m		
SAMMUTUSVESIALLAS n. 40m³		

Suunn. AS	Pvm. 15.9.2025	Rakennuskohteen nimi ja osoite	Lehti	1/1
Piirt. AS	Pvm. 15.9.2025		Proj.nro	347240875
Tark. MH	Pvm. 22.9.2025		Mittakaava	1:2000
Hyv. PP	Pvm. 22.9.2025		Koko	A1
oomi SOLAR Oomi Solar Oy		Piirustuksen sisältö	Muutos	
		Asemapiirros		