
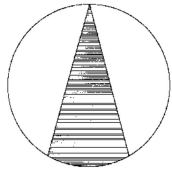


410-406-7-600

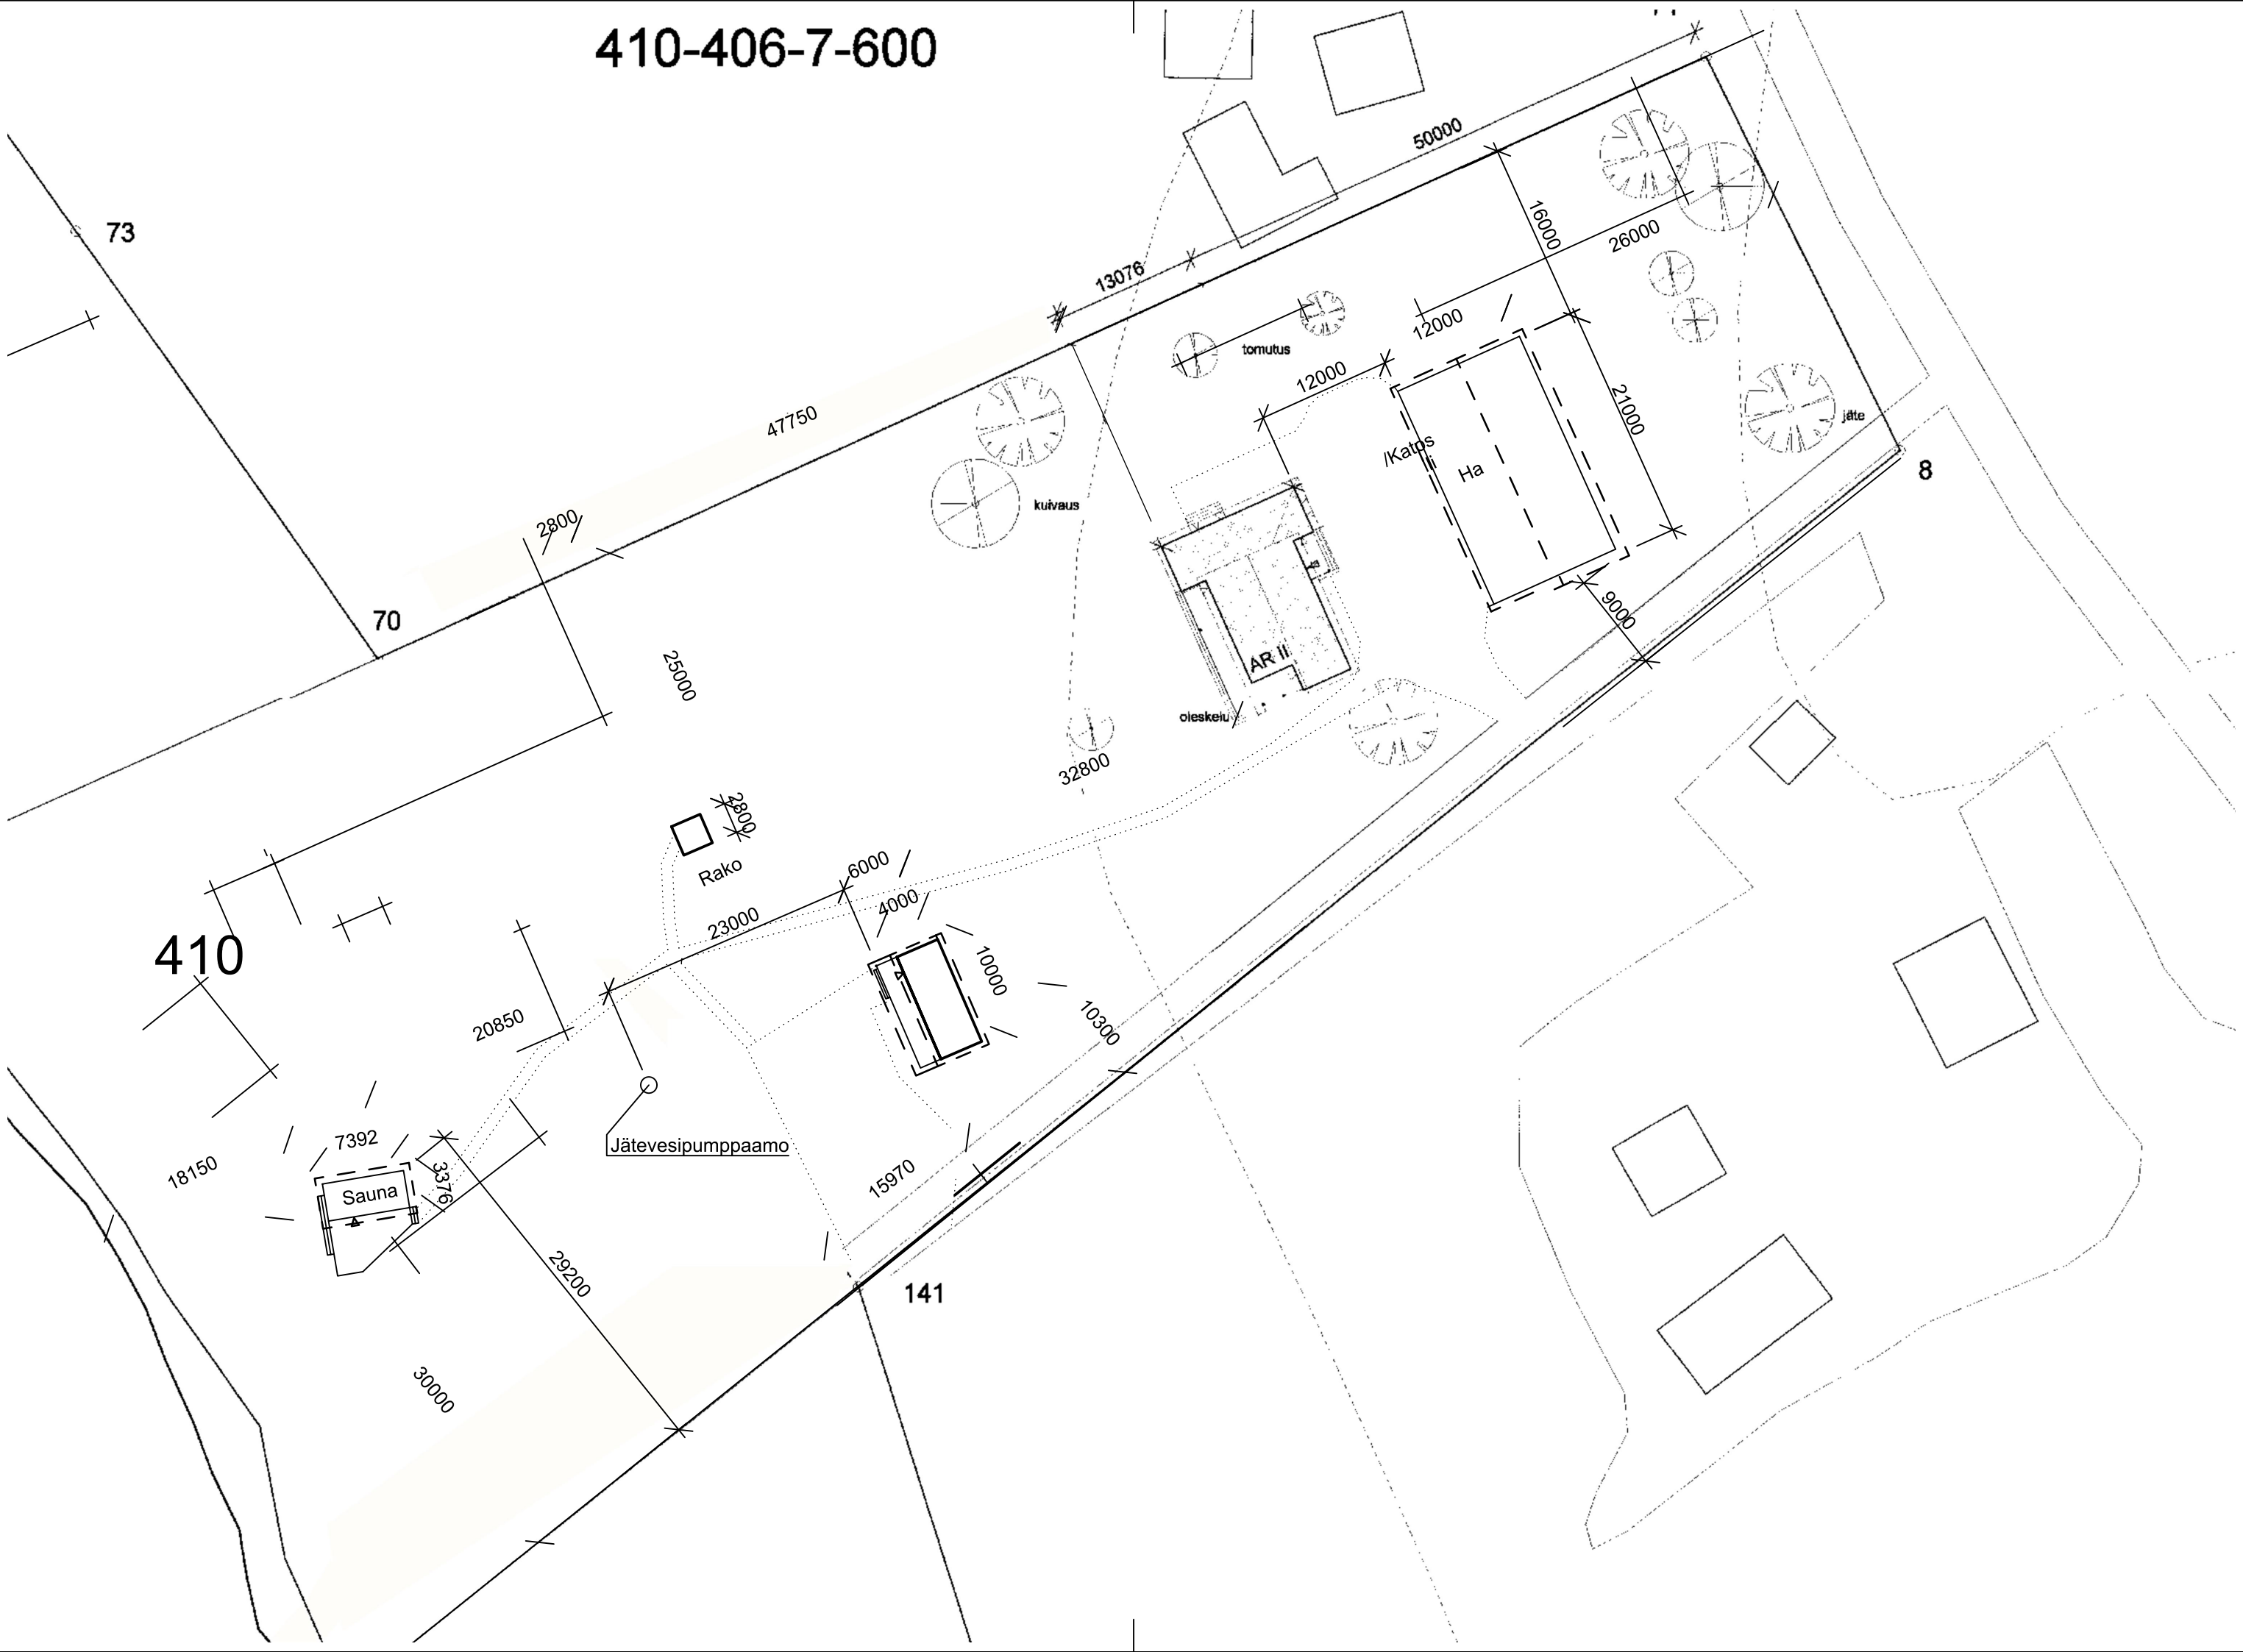

RAKENNETTU PINTA-ALA 359,4m²
RAKENNETAAN TALLI/VARASTO 123,0m²
YHTEENSÄ 482,4m²

LÄMMITYSTAPA: SUORA SÄHKÖ

RAKENNUKSEN PALOLUOKKA P3

K.osa / Kylä Vihtavuori	Kortteli / Tila Perkkiö	Tontti / Rn:o	Viranomaisen arkistomerkintöjä varten
Rakennustoimenpide UUDISRAKENNUS	Piirustuslaji PÄÄPIIRUSTUS	Juoks.n:o	
Rakennuskohteen nimi ja osoite Halli/Katos	Piirustuksen sisältö ASEMAPIIRROS	Mittakaavat 1:500	
KultaHirsi COPYRIGHT Hirsitalot Lehto Finland Oy Hirsitalot Lehto Finland Oy Jalaskuja 9 21420 LIETO Puh: 02-2500 350, Fax: 02-2500 323	Pvm. 17.10.2025	Suunnitteluala ja piirustuksen numero Muutos ARK	
	Suun. Rkm. Henri Lehto		
	Kaupunkikirjan n:o ___ / 2025		