


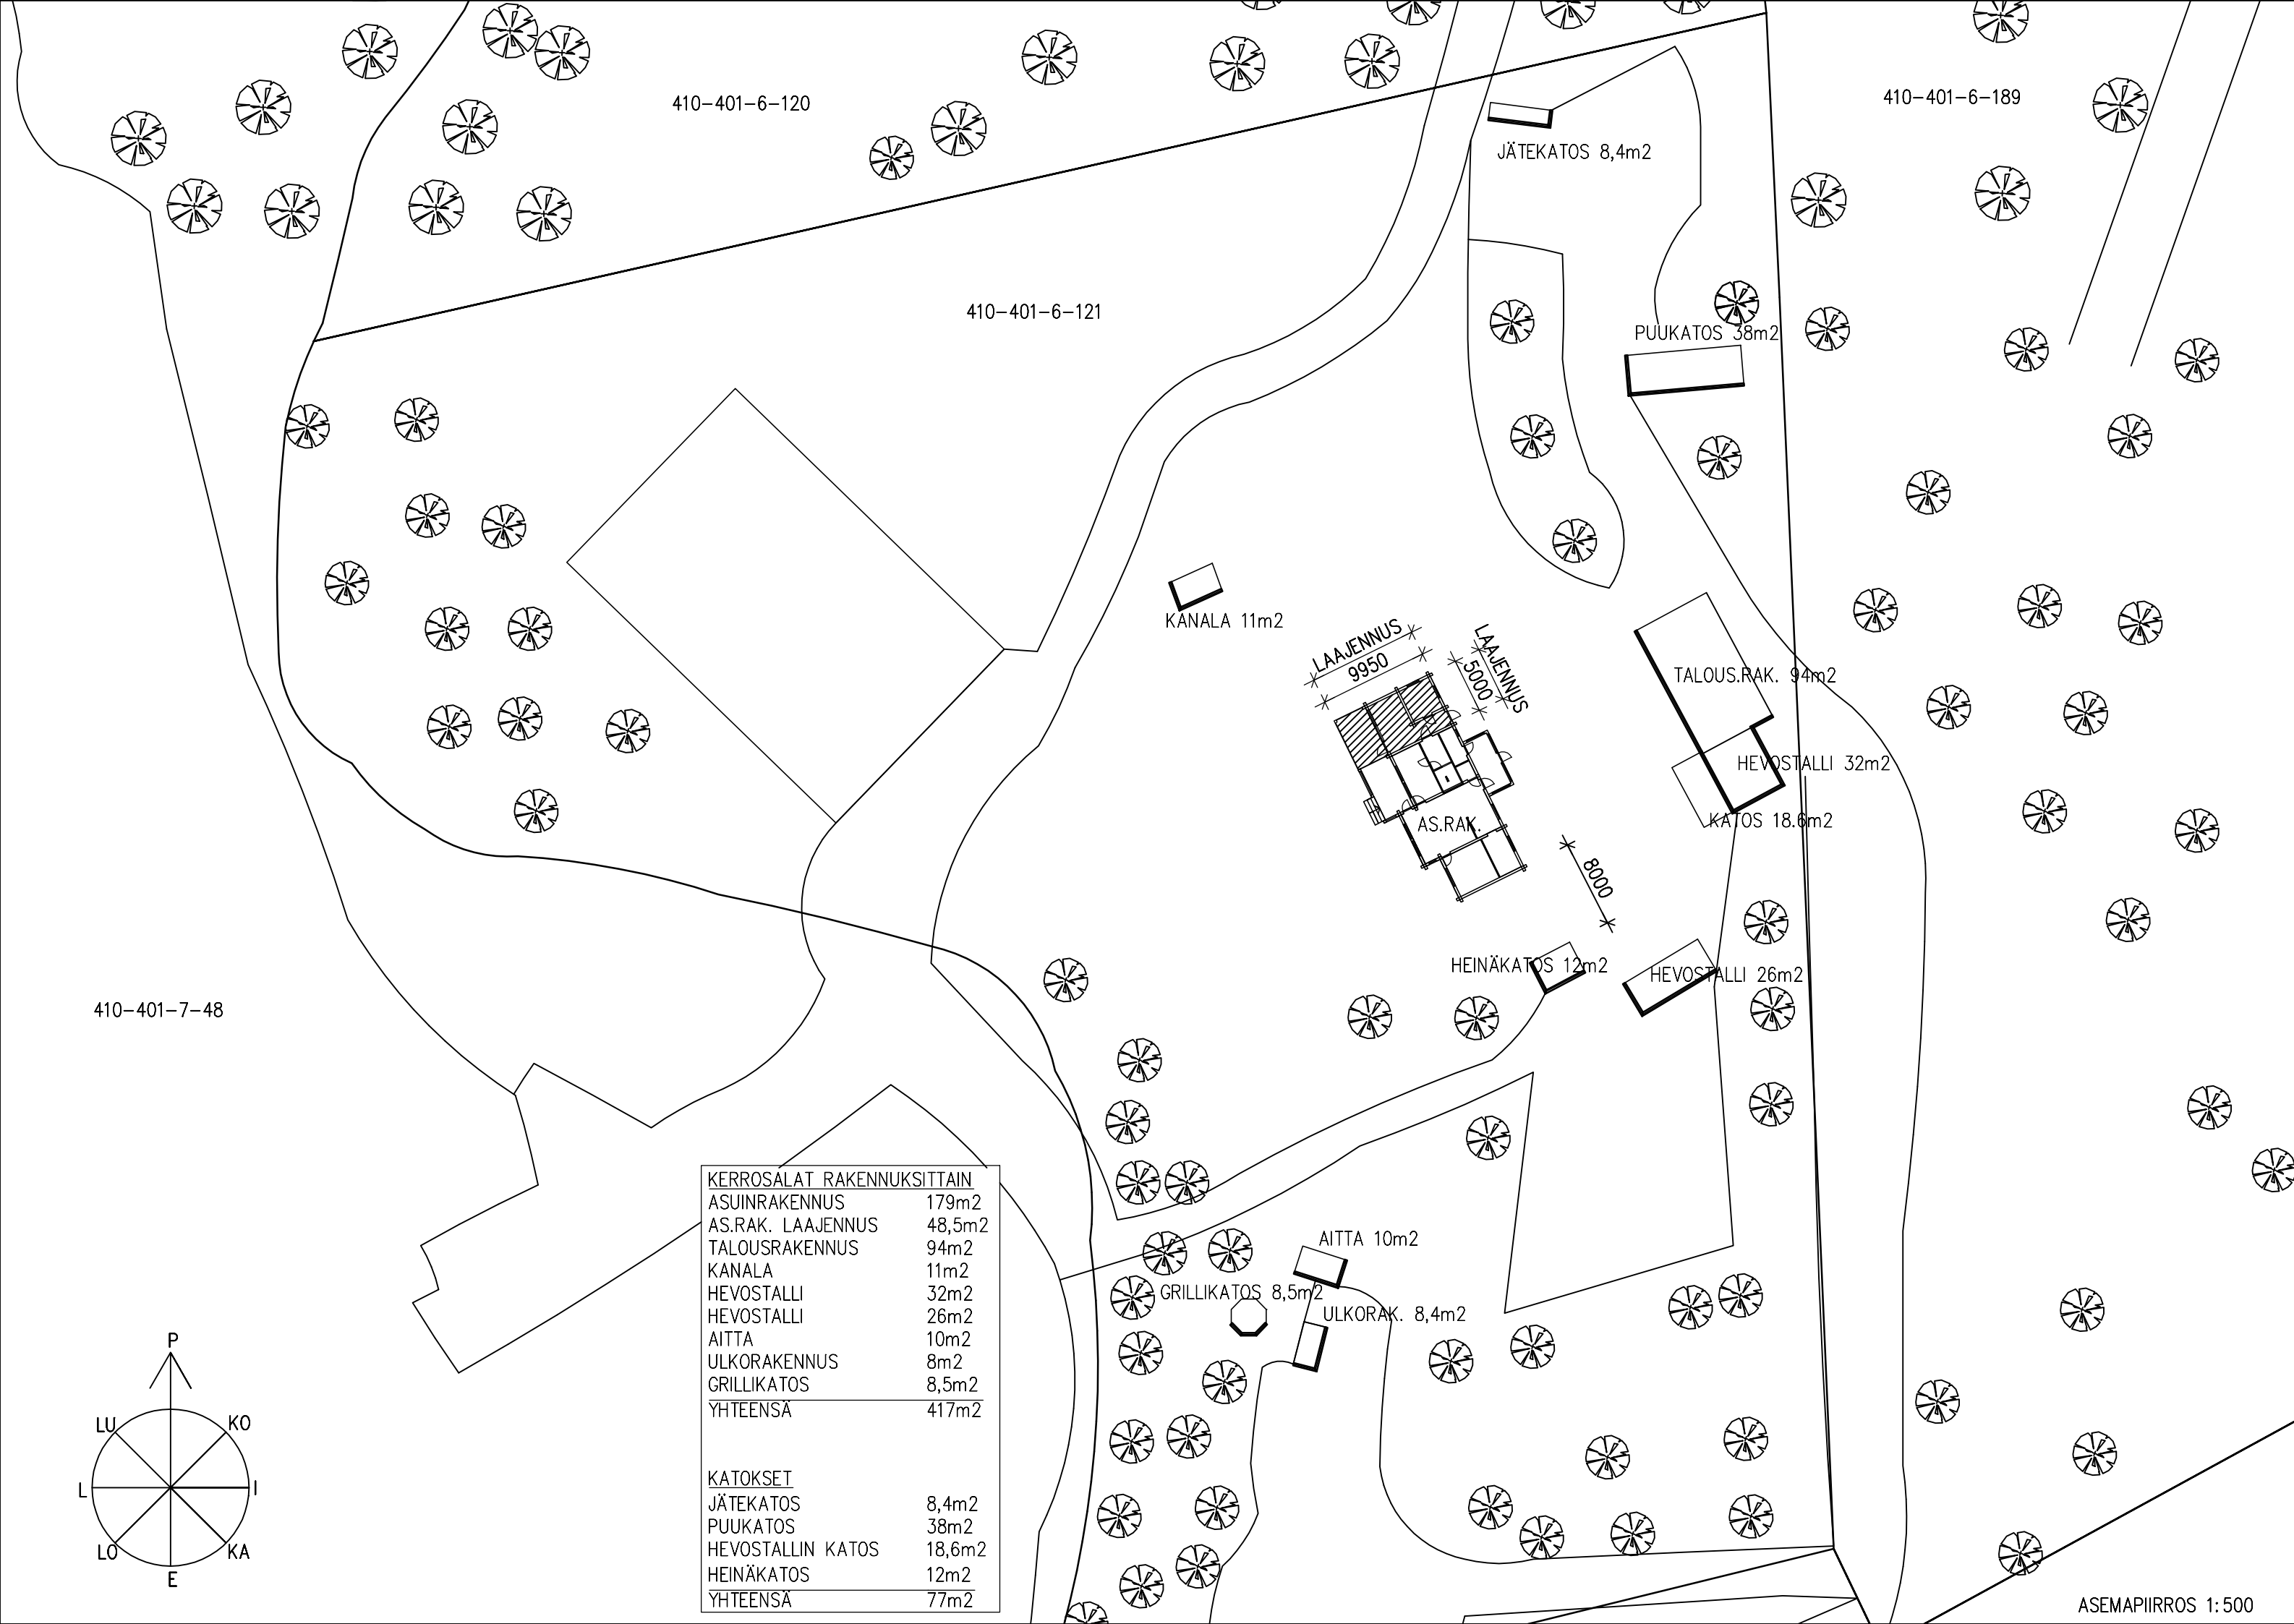

Kunta LAUKAA	Viranomaisen merkintöjä varten
K.osa/kylä Kortteli/tila Tontti/Rn: o 410-401-6-121	
Rakennustoimenpide POIKKEMISLUPA	Piirustuslaji PÄÄPIIRUSTUS Juoks. n: o 1
	Piirustuksen sisältö ASEMAPIIRROS Mittakaavat 1: 500
 Rakennussuunnittelu Myllylä Kuhankoskentie 248 41340 Laukaa, p. 043 824 8504	Suunnitteluala, työnnumero ja piirustuksen numero Muutos ARK 35-25
Päiväys ja suunnittelijan allekirjoitus 24.9.2025	Tark.  Tapio Myllyä RI