


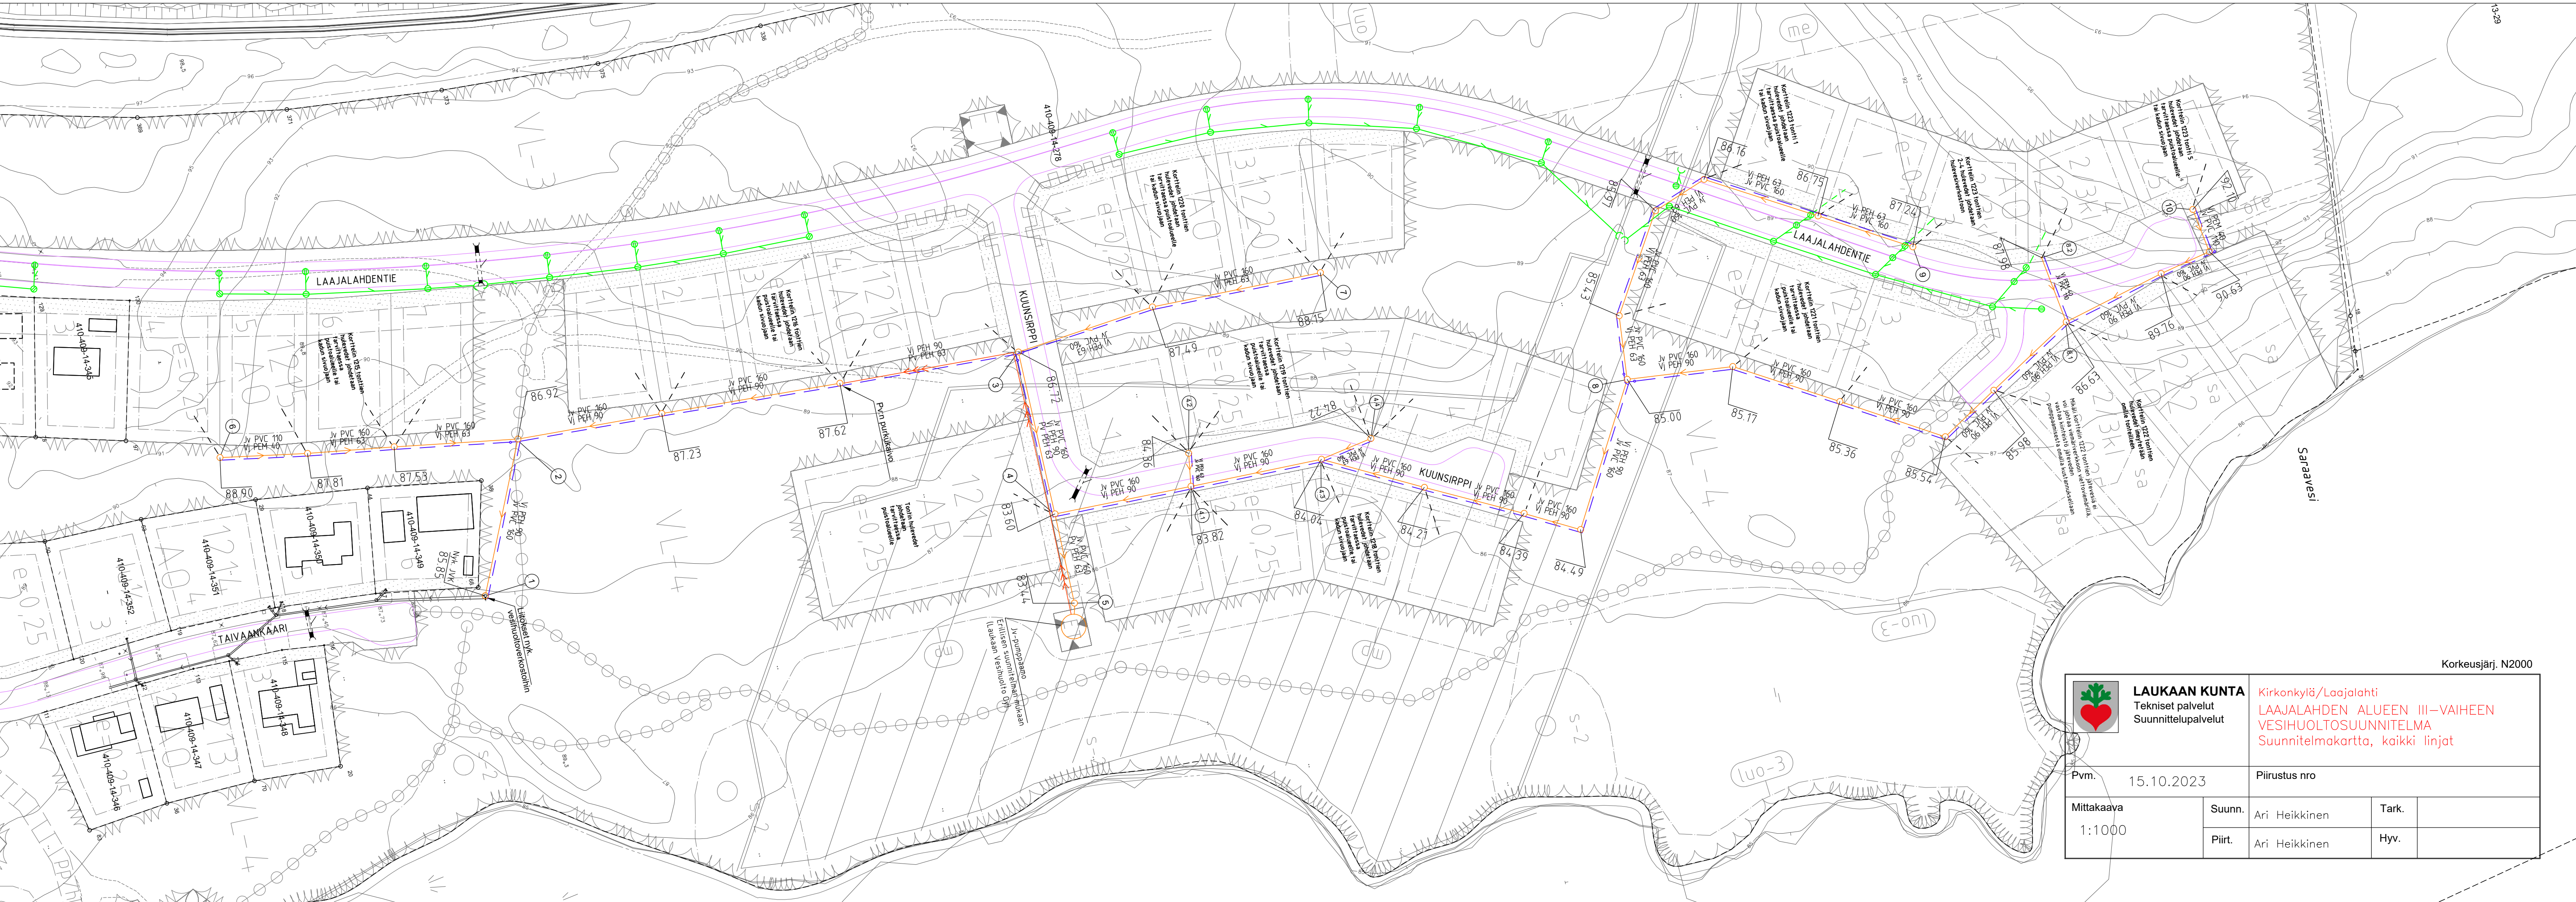

Korkeusjärj. N2000



LAUKAAN KUNTA
Tekniset palvelut
Suunnittelupalvelut

Kirkonkylä/Laajalahti
LAAJALAHDEN ALUEEN III–VAIHEEN
VESIHUOLTOSUUNNITELMA
Suunnitelmakartta, kaikki linjat

Pvm. 15.10.2023

Piirustus nro

Mittakaava
1:1000

Suunn.	Ari Heikkinen
Piirt.	Ari Heikkinen

Tark.	
Hyv.	