




Asemakaava

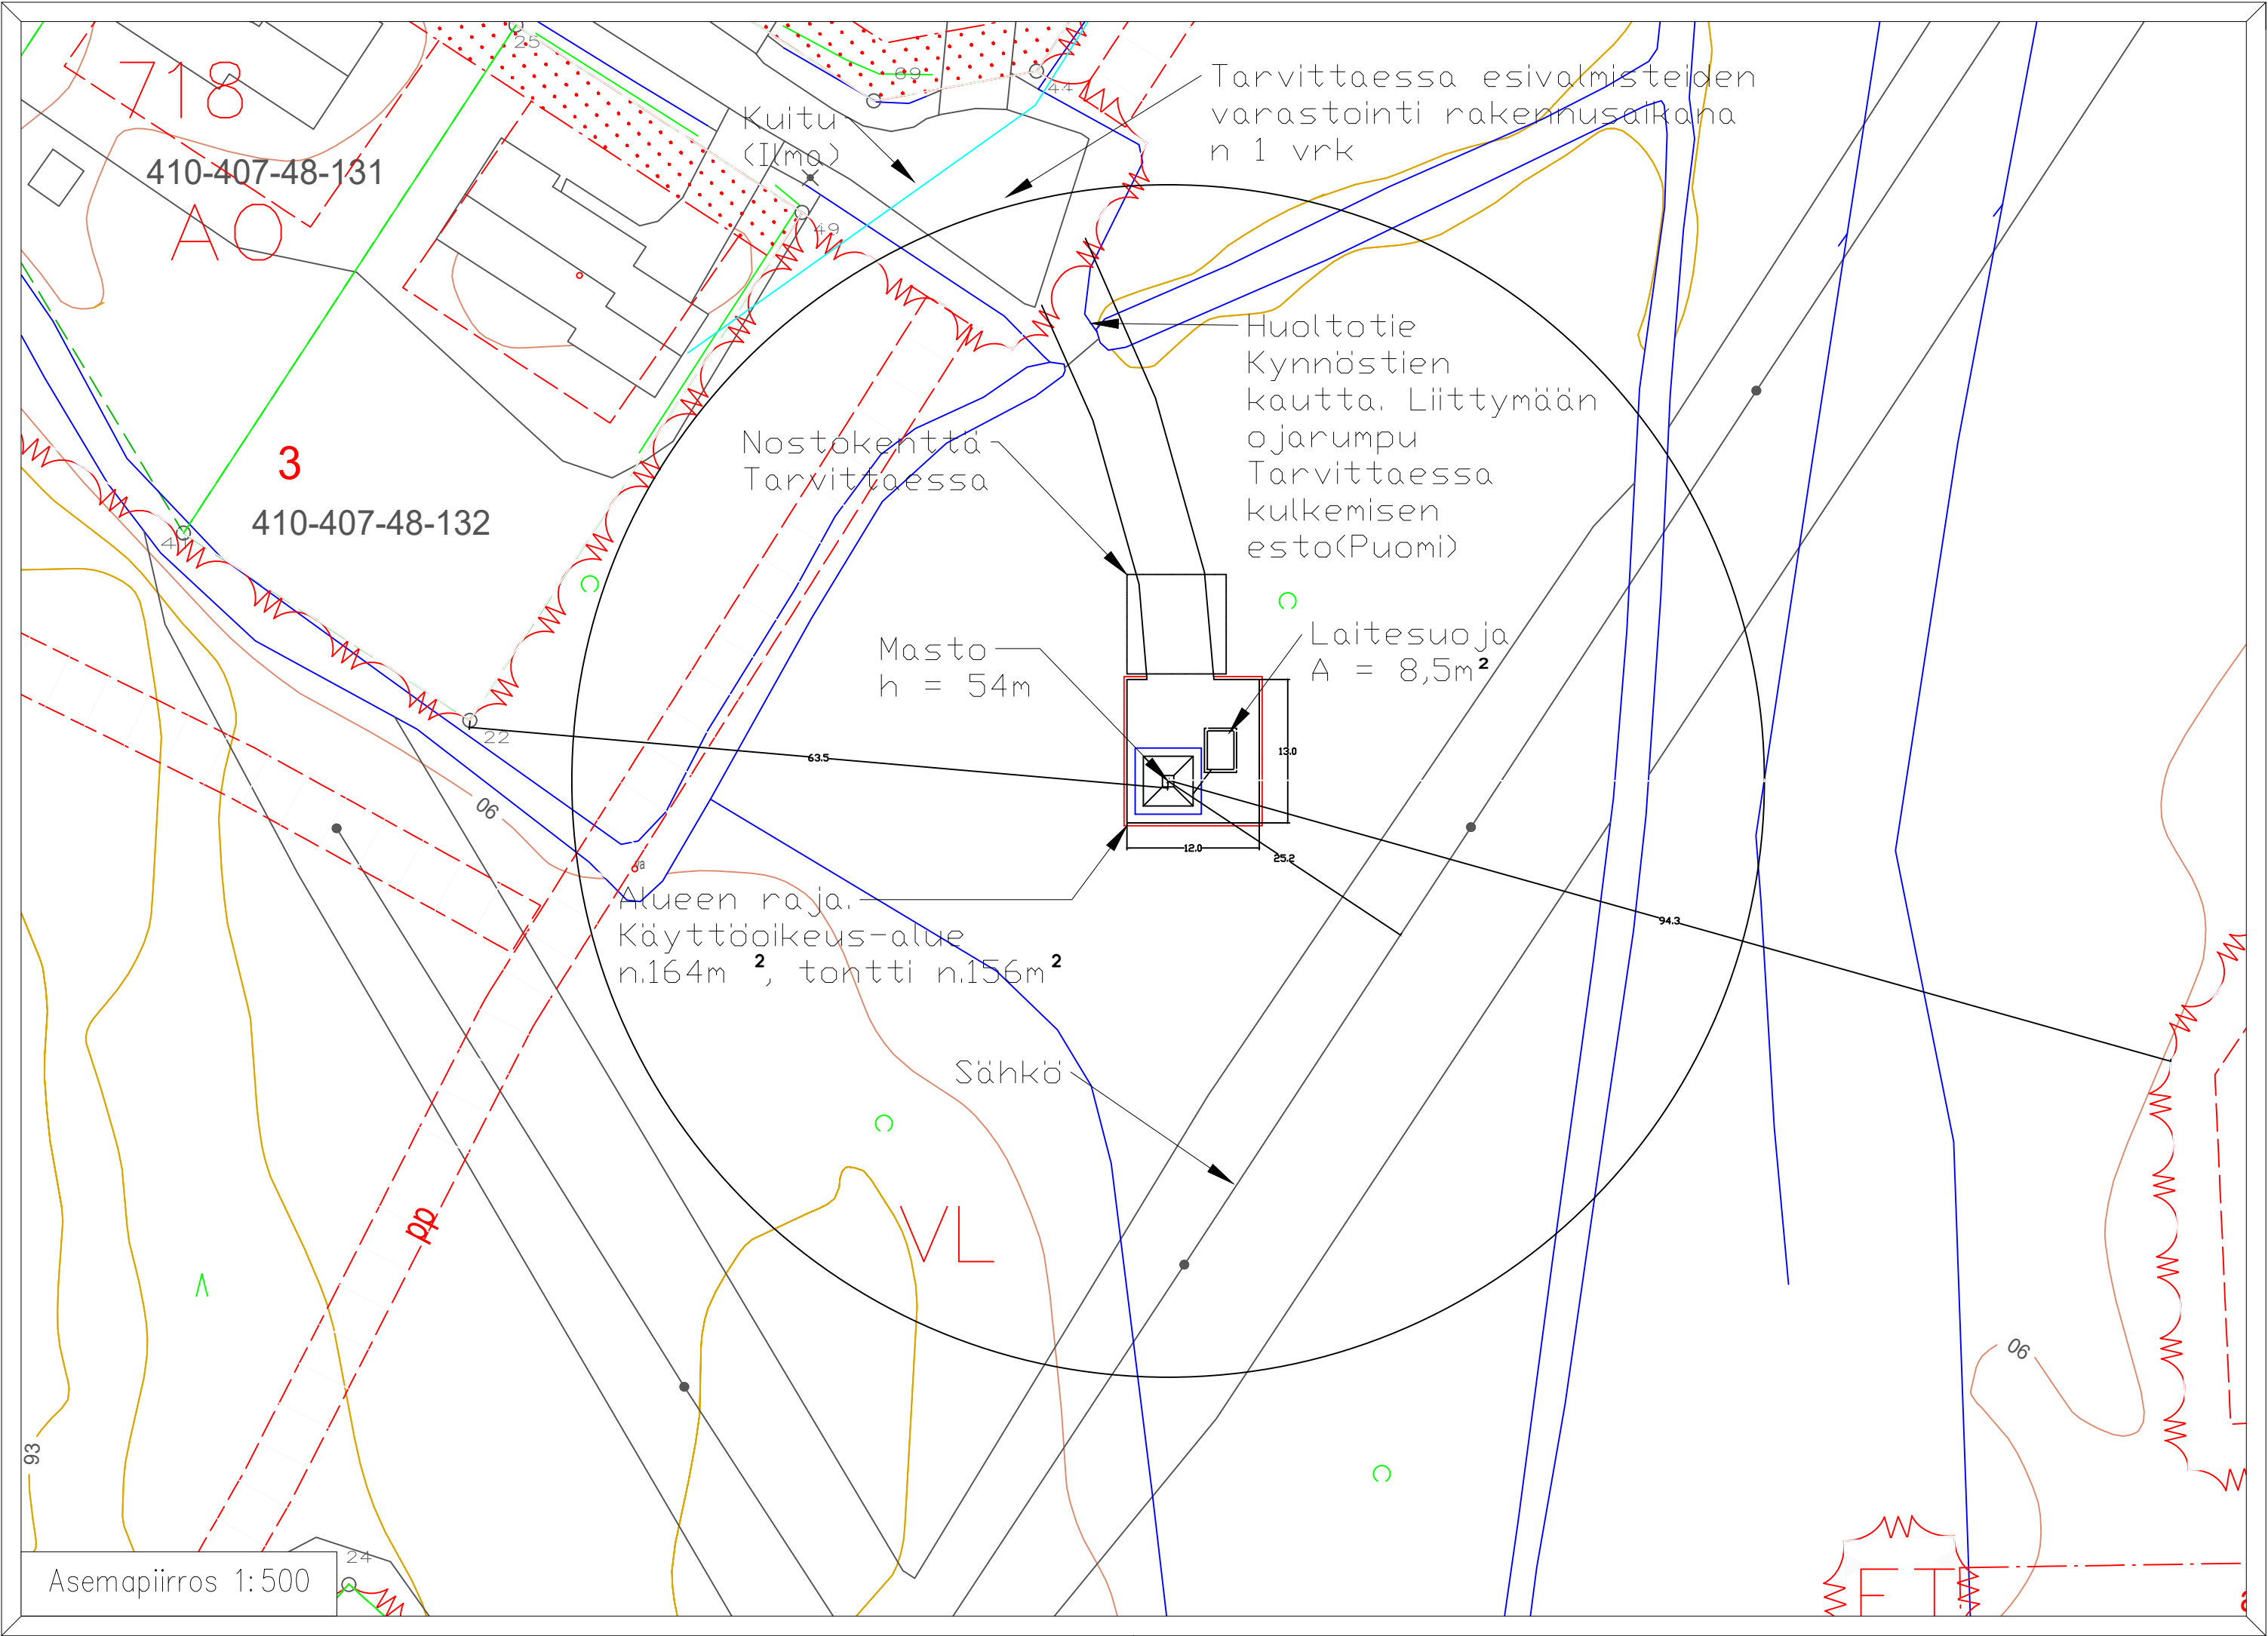

HUOM! Johtotiedot suuntaa-antavia
Johtonäyttö tilattava ennen rakennusvaihetta!

Puustoa ja vesakkoa raivataan alueelta vain tarvittavilta osin

Tontti A=156m²

Laitesuoja A=8,5m²

Masto h= 54m



Alustavat mahdollisen maston keskipisteen koordinaatit:

ETRS – TM35FIN

N: 6904214,176
E: 459540,475
Z = 89,7 mmpy (N2000)

WGS–84
Lat: 62° 16' 2,681"
Lon: 26° 13' 14,463"

Kaupunginosa	Kiinteistö	Tontti/nro	Viranomaisten merkintöjä			
Ketaramäki	410-407-48-187					
Rakennustoimenpide	ERILLISLAITE / UUDISRAKENNUS		Piirustuslaji	Juoks. no		
			Asemapiirros	1/3		
Rakennuskohde	Kynnöstie xx 41400 LAUKAA Matkaviestintukiasema KE-Masto Oy		Piirustuksen sisältö	Mittakaavat		
			Asemapiirros	1:500		
KE-Masto Oy PL 123, 87101 Kaajaani			Suunnitteluala, työnumero ja piirustusnumero	Muutos		
			XXXXXX	MO		
Pääsuunnittelija						
Suunnittelija Sitema Oy, Matias Toivanen			Päiväys	Tiedosto		
			8.9.2025	.dwg		