


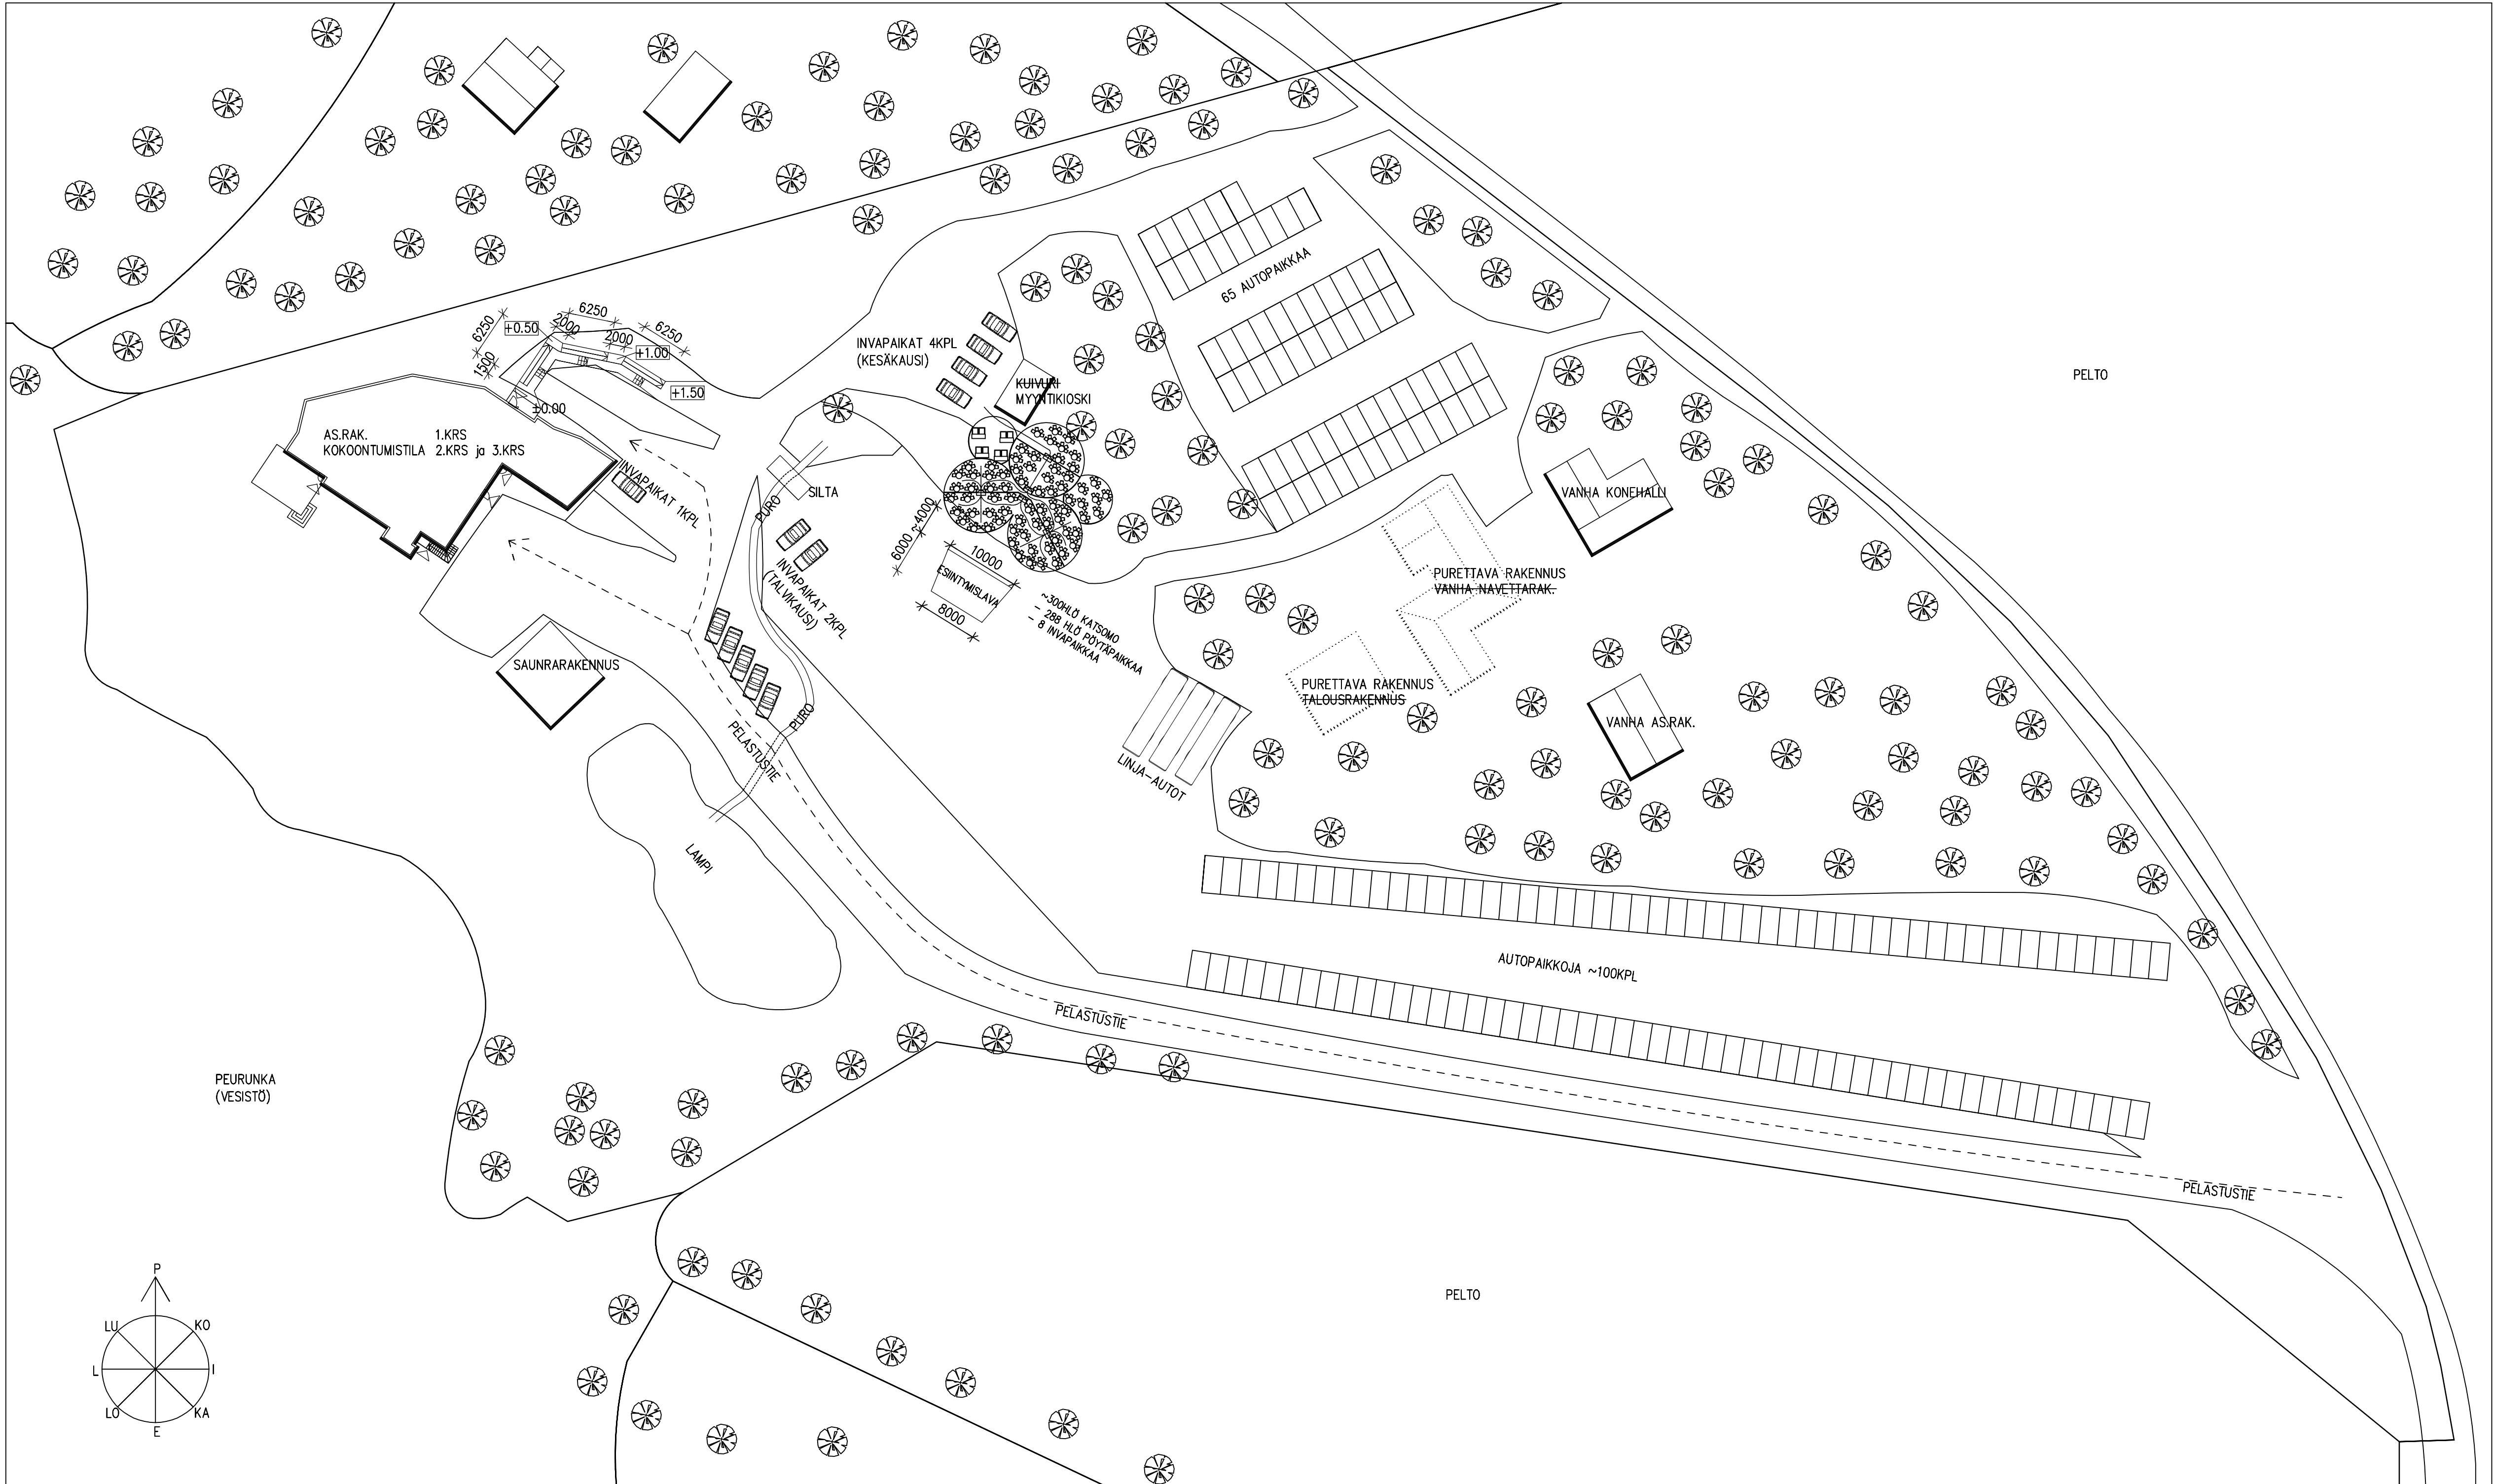

ASEMAPIIRROS 1:500

Kunta LAUKAA		Viranomaisen merkintöjä varten	
K.oso/työ LAUKAAN AS	Kortti/fo 410-410	Tonit/Rmco 5-48	
Rakennustoimenpide KÄYTTÖTARKOITUKSEN MUUTOS		Piirustaja PÄÄPIIRUSTUS	Juoks. n:o 1
Rakennuskohteen nimi ja osoite OKT + ASIAKASTILAT SÖIDINMÄKI FINNINTE 35 41350 LAUKAA		Piirustuksen sisältö ASEMAPIIRROS	Mittakaavat 1:500
Rakennussuunnittelu Myllylä Kuhankoskentie 248 41340 Laukaa, p. 043 824 8504		Suunnittelua, työnumero ja piirustuksen numero ARK	Muutos 37-25
Päiväys ja suunnittelijan allekirjoitus 25.3.2026		Tark. Tapi Mäylä Ri	