


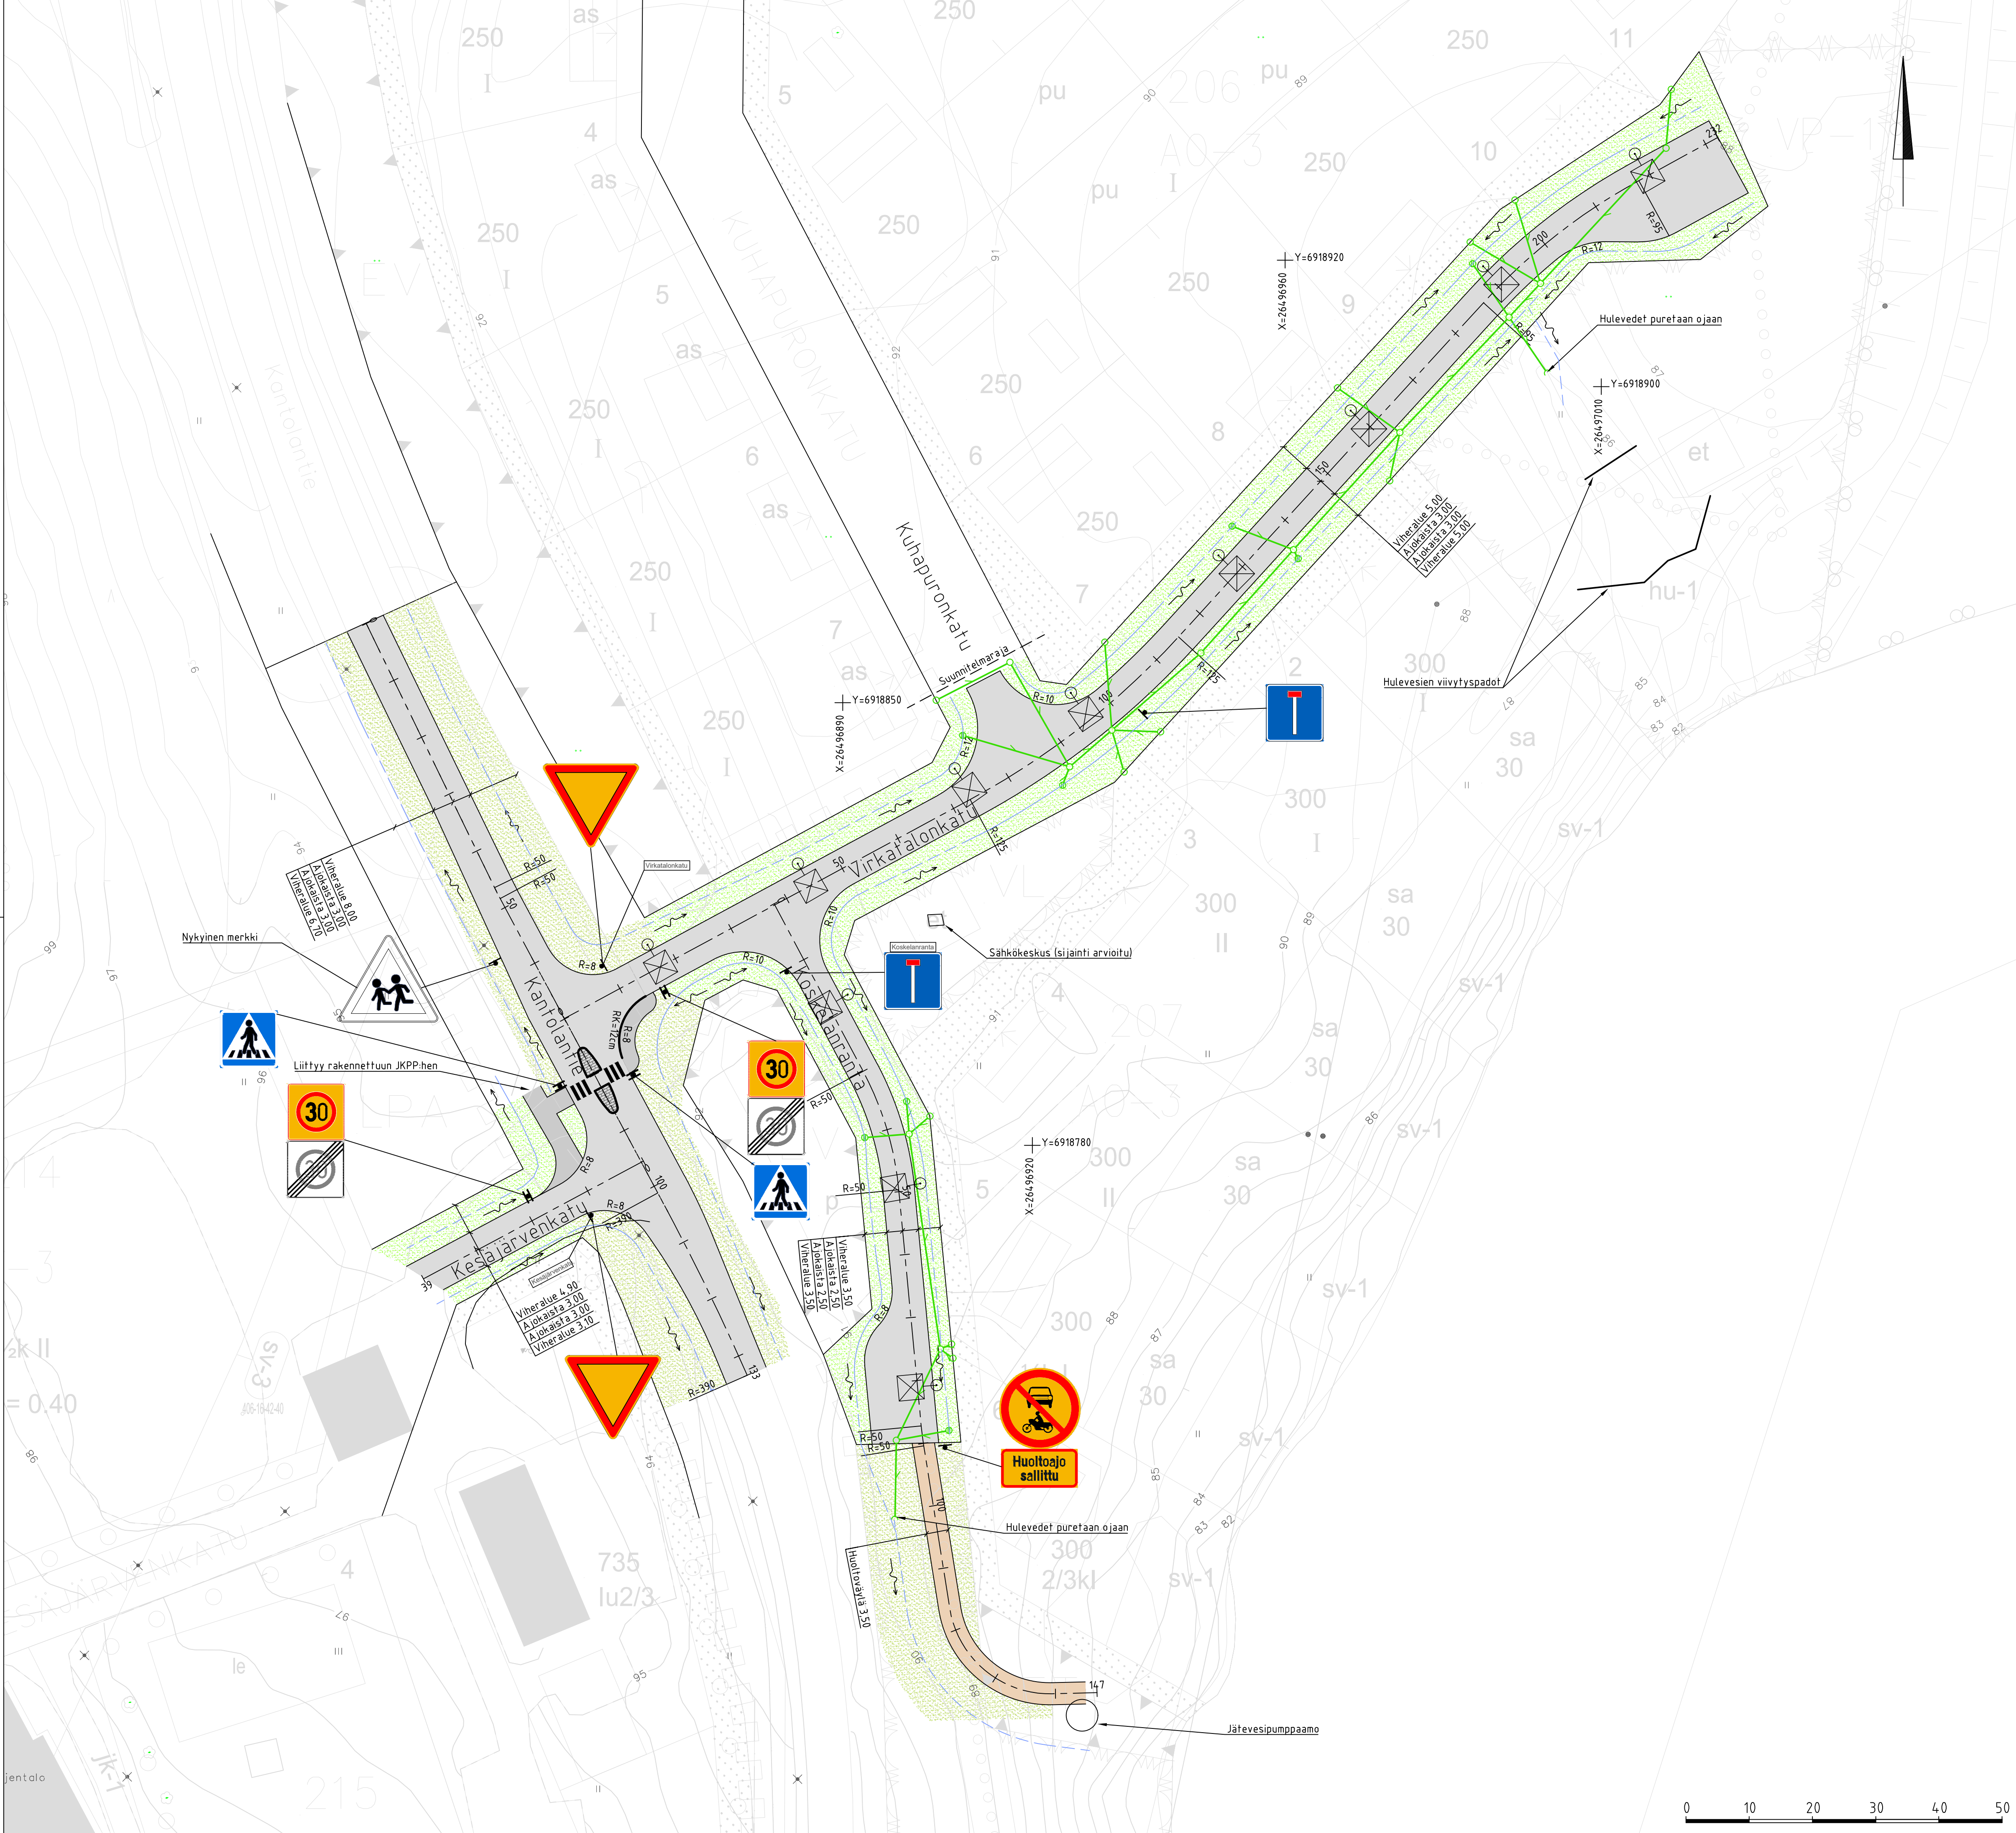

- MERKINTÖJEN SELITYKSET:
- Ajorata, asfaltti AB16
 - Jalankulkuväylä, asfaltti AB11
 - Nurmetus, A3
 - Niitty
 - valettu betoninen kiveys
 - Ajorata, sora
 - Asfaltin reuna
 - Betoninen reunatuki 12cm, Valettu
 - Ojan pohja ja viettosuunta
 - Hulevesiviemäri, hulevesikaivo & tarkastuskaivo
 - Valaisin

LUKUMÄÄRÄ	LIKENNEMERKIN NIMI	MERKIN KOKO b x h, m	KALVO O lk	LISÄTIEDOT
4	Suojatie	E1	600 x 600	F2
2	Väistämisvelvollisuus risteyksessä	B5	900	F2
2	Umpitie	F24.1	600 x 600	-
2	Nopeusrajoitusalue	C34	900 x 900	-
2	Nopeusrajoitusalue päättyy	C35	900 x 900	-
1	Mootorikäyttöisellä ajoneuvolla ajo kiel	C2	600	F2
1	Huoltoajo sallittu	H25	500 x 200	-

Kohde Laukaan kunta Virkatalonkatu, Koskelanranta & Kantolantien liittymät Katusuunnitelma			Piirustuksen sisältö Asemapiirustus	Mittakaavat 1:500
Suunnittelija K. Puttonen	Tarkastaja A. Pelho	Päiväys 9.10.2026	Tasokoordinaatisto / Korkeusjärjestelmä ETRS, GK-26 / N2000	
Hyväksyjä A. Pelho	Työnnumero 101005347-037		Lehti	
AFRY Finland Oy Pöykkökatu 11 40100 Jyväskylä Puh. 010 3311 etunimi.sukunimi@afry.com		Suunn.ala TKA	Piirustusanumero 101	Muutos

