


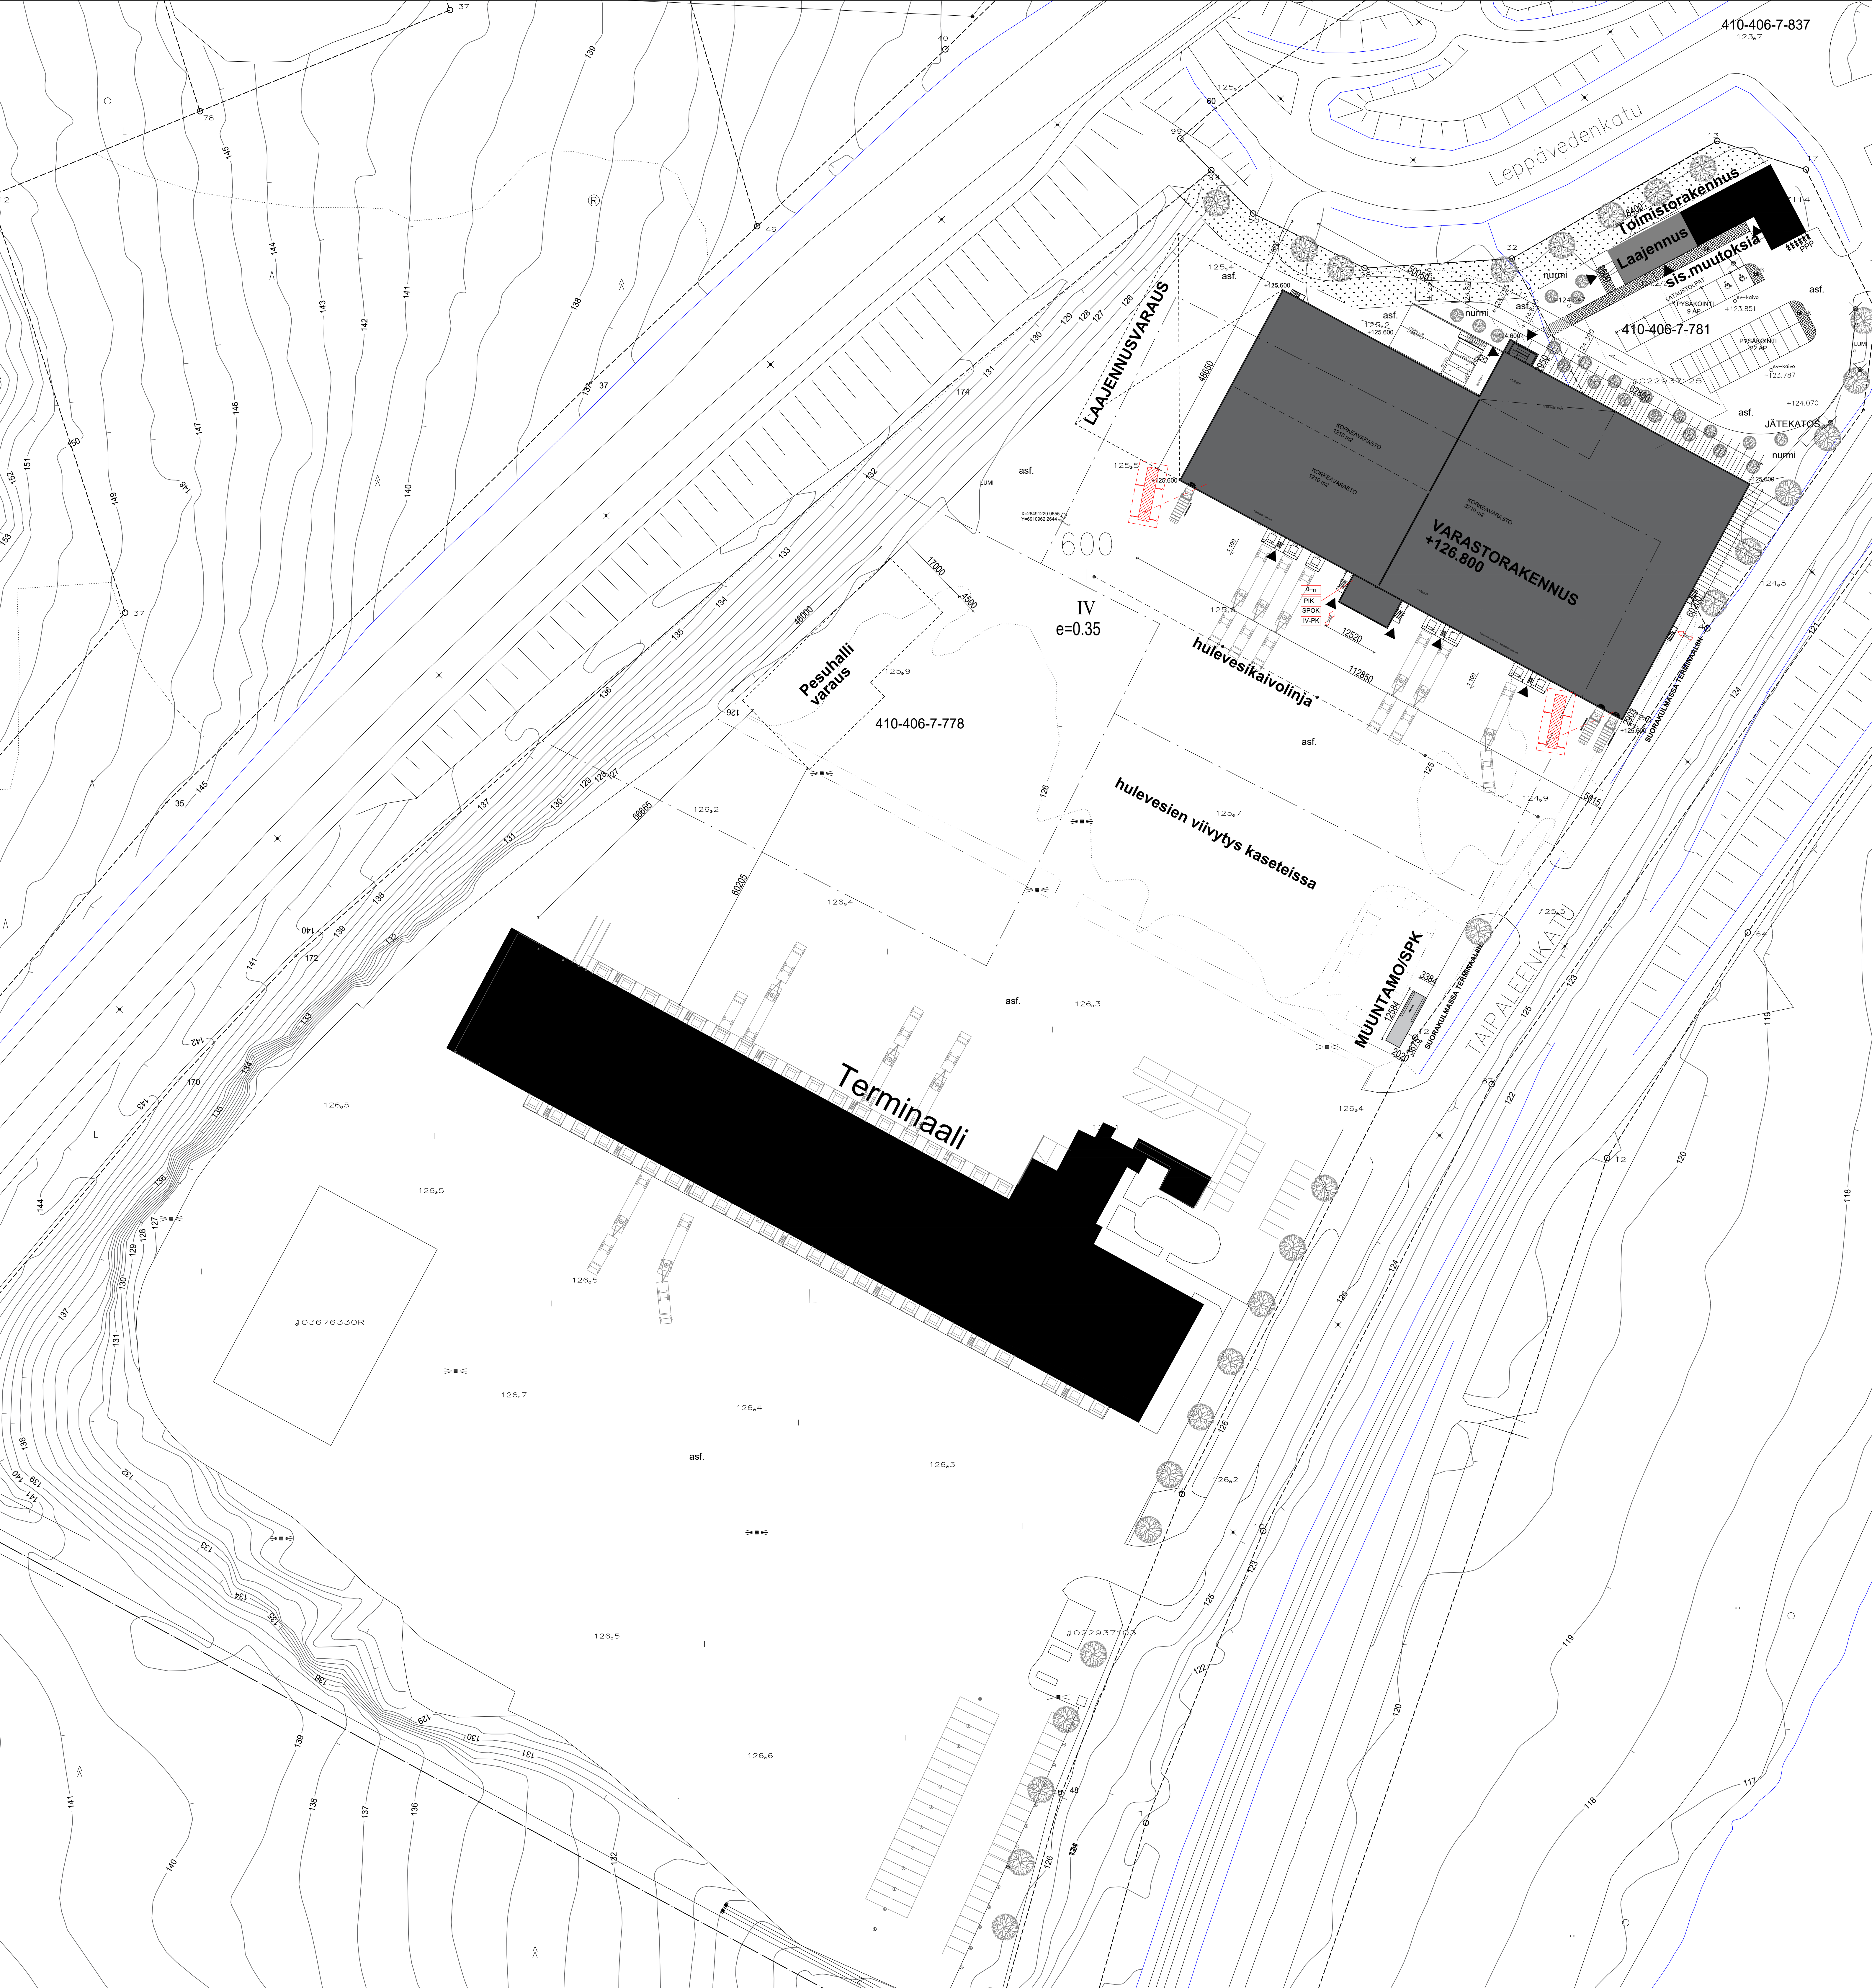

RAKENNUSTEN TIEDOT:

KORKEAVARASTORAKENNUKSEN PINTA-ALAT JA TILAVUUS	Varasto	Toimisto 1.krs	IV-koneh.	2.krs	Yht.
KERROSALA 1 kem	6239,0	88,0	88,0		6415,0
KELLARI brn	-----	-----	-----		110,0
IV-KONEH brn	-----	-----	-----		380,5
KOKONAISALA brn	6239,0	-----	-----	-----	6905,5
TILAVUUS m³	83240	3370	-----	-----	86610

TOIMISTORAKENNUKSEN LAAJENNUKSEN PINTA-ALAT JA TILAVUUS	Ennen	Laajennus	Yht.
KERROSALA kem	343,0	158,2	501,2
KOKONAISALA brn	343,0	158,2	501,2
TILAVUUS m³	1110	490	1600

MUUNTAMORAKENNUKSEN PINTA-ALAT JA TILAVUUS	Ennen	Laajennus	Yht.
KERROSALA kem	42,6	-----	42,6
KOKONAISALA brn	42,6	-----	42,6
TILAVUUS m³	170	-----	170

HULEVEDET TOTEUTETAAN ERILLISEN PINTAVESI-JA HULEVESI SUUNNITELMAN MUKAAN

PALOTEKNIIKKA
TOIMISTORAKENNUKSEN PALOLUOKKA P3
KORKEAVARASTON PALOLUOKKA P1
KORKEAVARASTOSTA ON ERILLINEN PALOTEKNINEN SELVITYS
RAKENNUKSEN PALOVAARALLISUUSLUOKKA 1
RAKENNUKSEN SUOJAUSTASO 2
Rakennus varustetaan määräysten mukaisella paloilmoituslaitoksella
Pikapostiposti (tehty 25 m)
Käsiainemittimet (paikoinen yhteydessä)
Rakennus varustetaan määräysten mukaisilla postimittimien merkki- ja turvaväistöillä

KOORDINAATTIJÄRJESTELMÄ ETRS_GK26
KORKEUSJÄRJESTELMÄ N 2000

LAUKAAN KUNTA

LEPPÄVESI
ASEMAKAAVAN MUUTOS JA LAAJENNUS
PIELESLEHTO II
MK 1:2000

Asemakaavan muutos koskee Laukaan kunnan kortteleita 202, 205 ja 206 sekä niihin liittyviä katu-, tie- ja viikitysalueita.
Asemakaavan laajennus koskee Laukaan kunnan Leppäveden kylän tiloja 7:10, 7:303 ja 7:722.
Asemakaavalla muodostuvat Laukaan kunnan kortteit 202, 205, 206 ja 600 sekä niihin liittyvät katu-, tie-, rautatie- ja viikitysalueet.

ASEMAKAAVAMERKINNÄT JA MÄÄRÄYKSET:

Liike- ja teollisuusalueiden korttelialue.
Alueelle saa sijoittaa liike-, teollisuus- ja maajohtopalvelurakennuksia sekä polttoaineen jakeluaseman. Kineleiston toiminnan kannalta välttämätön asuminen sallitaan. Rakennussuunnittelussa on otettava huomioon melu- ja värähtelyolosuhteet, esteettävät valonvuo- ja lämpöolosuhteet, rakennuksen mukaiset ohjeet ja viikitykset.

Teollisuus- ja varastorakennusten korttelialue.

Lähi- ja viikitysalue.

Yleisen tien alue.

Rautatiealue.

3 m kaava-alueen ulkopuolella oleva viiva.

Korttelin numero.

202
Ampumaradantie

IV

e=0,20

Itäpuolelta alueen oja.

Katu.

Jalankululle ja polkupyöräilylle varattu alueen oja.

Pysäköintipaikka.

Johtoa varten varattu alueen oja.

Liikenne-alueen alittava katuviikitys.

Ajoneuvoliikennän liikemääräinen sijainti.

Katualueen rajan oja, jonka kohdalla ei saa järjestää ajoneuvoliikennää.

Merkitä osoittaa katualueen rajan osan ja puolen, mistä tulevaa liikennettä ei sallita.

Merkitä osoittaa, kuinka monta kerrosalaneliömetriä kohdalla on rakennettava yksi autopaikka.

ASEMAKAAVAMÄÄRÄYKSET

Rakennukset ja mahdolliset ulkovalaistuslaitteet tulee suunnitella ja toteuttaa siten, että ympäristö säilyy siistinä ja puhtaana erityisesti yleisille katualueille päin.

Pysäköintipaikat tulee jaotella ja elävöittää siten, että enintään 900 m²:n suuruisin oja.

Jyväskylässä 28.04.2004 / 16.6.2004 / 4.10.2004

Heikki Ala-Tauriala
Laukaan kunta
Kaavotusjohtaja

Tuomo Järvinen
Suunnittelutoimisto Oy
Projektipäällikkö, Arkkitehti

410-406-7-778	410-406-7-771		
Kaupunginosa/kuja	Korttelit/ta	Tontit/tilat	Väestömuutoksen merkintä
LEPPÄVESI 406	7	7-778/7-771	
Korttelinnumero	Rakennusnumero		
Rakennusluokitus	Uudisrakennus / LAAJENNUS	Puolustajien	Julkaisu no
Rakennusluokitus	Uudisrakennus / LAAJENNUS	Puolustajien	Julkaisu no
KULJETUSLIIKKE TAIPALE OY	Suunnittelutoimisto	ASEMAPIIRUSTUS	Mittakaava
Leppävesi 2			1:500
Taipaleenkatu 2 ja 4	41310 LEPPÄVESI		
Suunnittelija	Työnumero	Yhteyshenkilön/suunnittelijan tiedot	
AR	13.6.2025	AR-002-01	
13.6.2025	122401 UL241368	AR-002-01	